



pianta

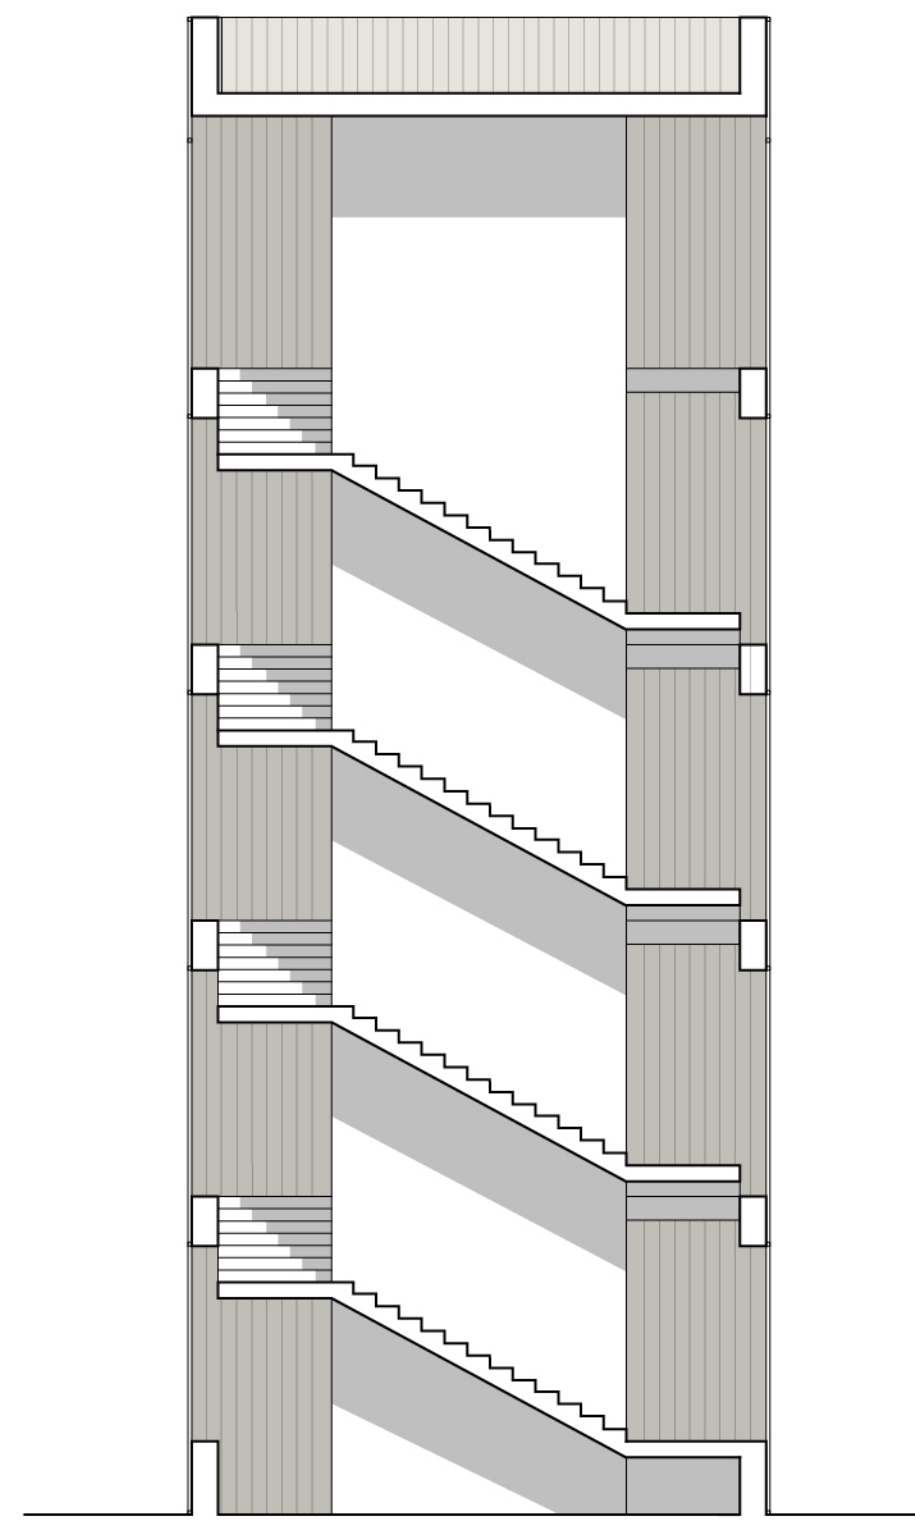


sezione

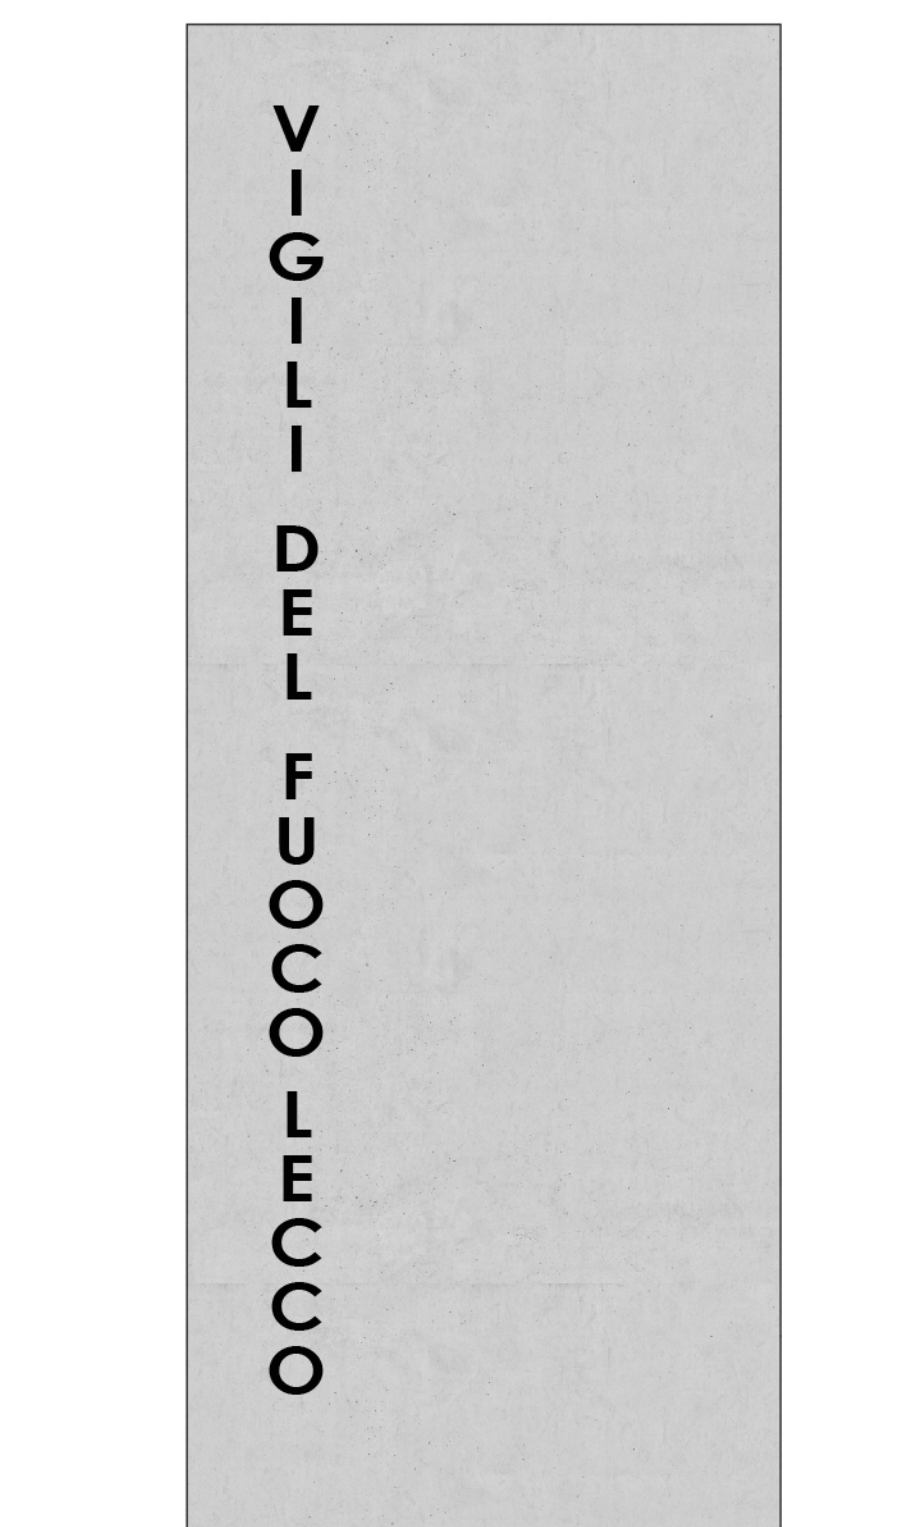

prospetto

scala 1:100

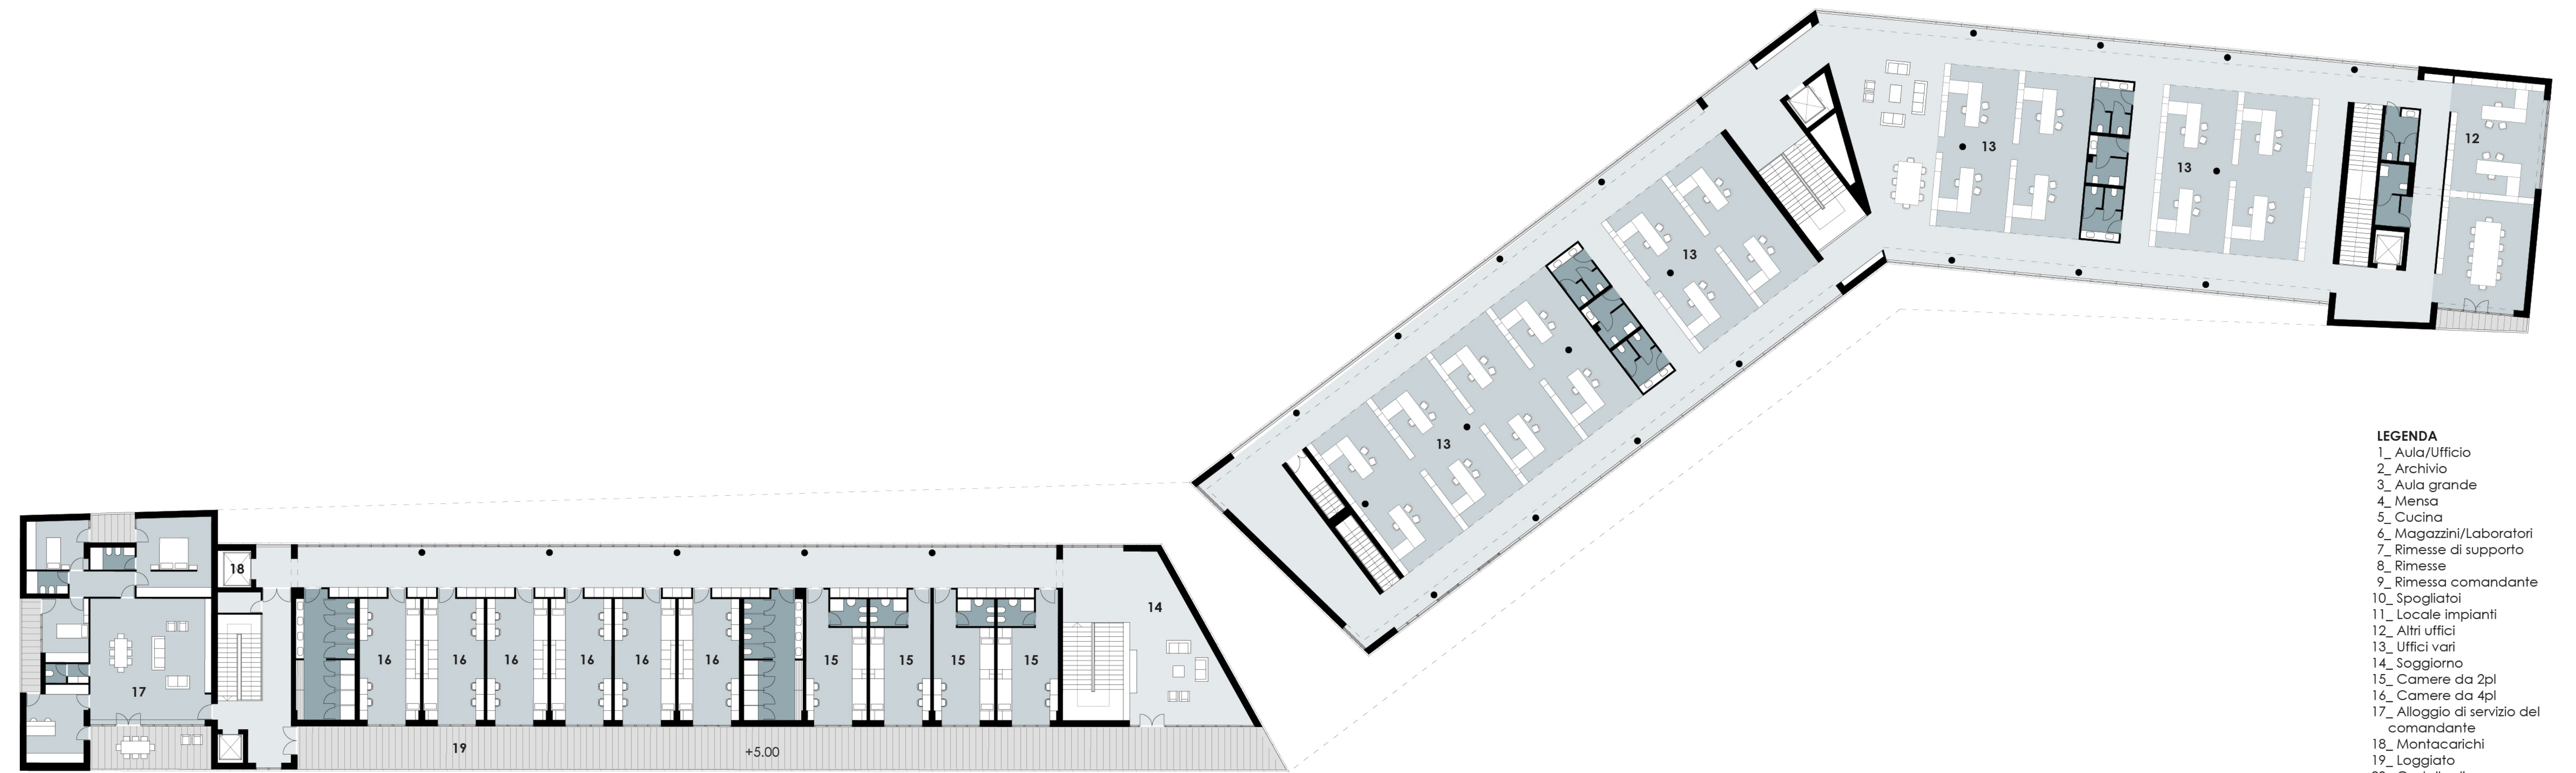


pianta piano primo

- LEGENDA**
- 1_ Aula/Ufficio
 - 2_ Archivio
 - 3_ Aula grande
 - 4_ Mensa
 - 5_ Cucina
 - 6_ Magazzini/Laboratori
 - 7_ Rimesse di supporto
 - 8_ Rimesse
 - 9_ Rimessa comandante
 - 10_ Spogliatoi
 - 11_ Locale impianti
 - 12_ Altri uffici
 - 13_ Uffici vari
 - 14_ Soggiorno
 - 15_ Camere da 2pi
 - 16_ Camere da 4pi
 - 17_ Alloggio di servizio del comandante
 - 18_ Montacarichi
 - 19_ Loggiato
 - 20_ Castello di manovra
- A_ Ingresso alloggio comandante
 - B_ Ingresso montacarichi
 - C_ Ingresso alloggi operativi
 - D_ Ingresso uffici
 - E_ Ingresso mensa
 - F_ Ingresso aule/uffici

Castello di manovra

Disusatori per percorso auto

Sistema di canalizzazione delle acque piovane verso il lago

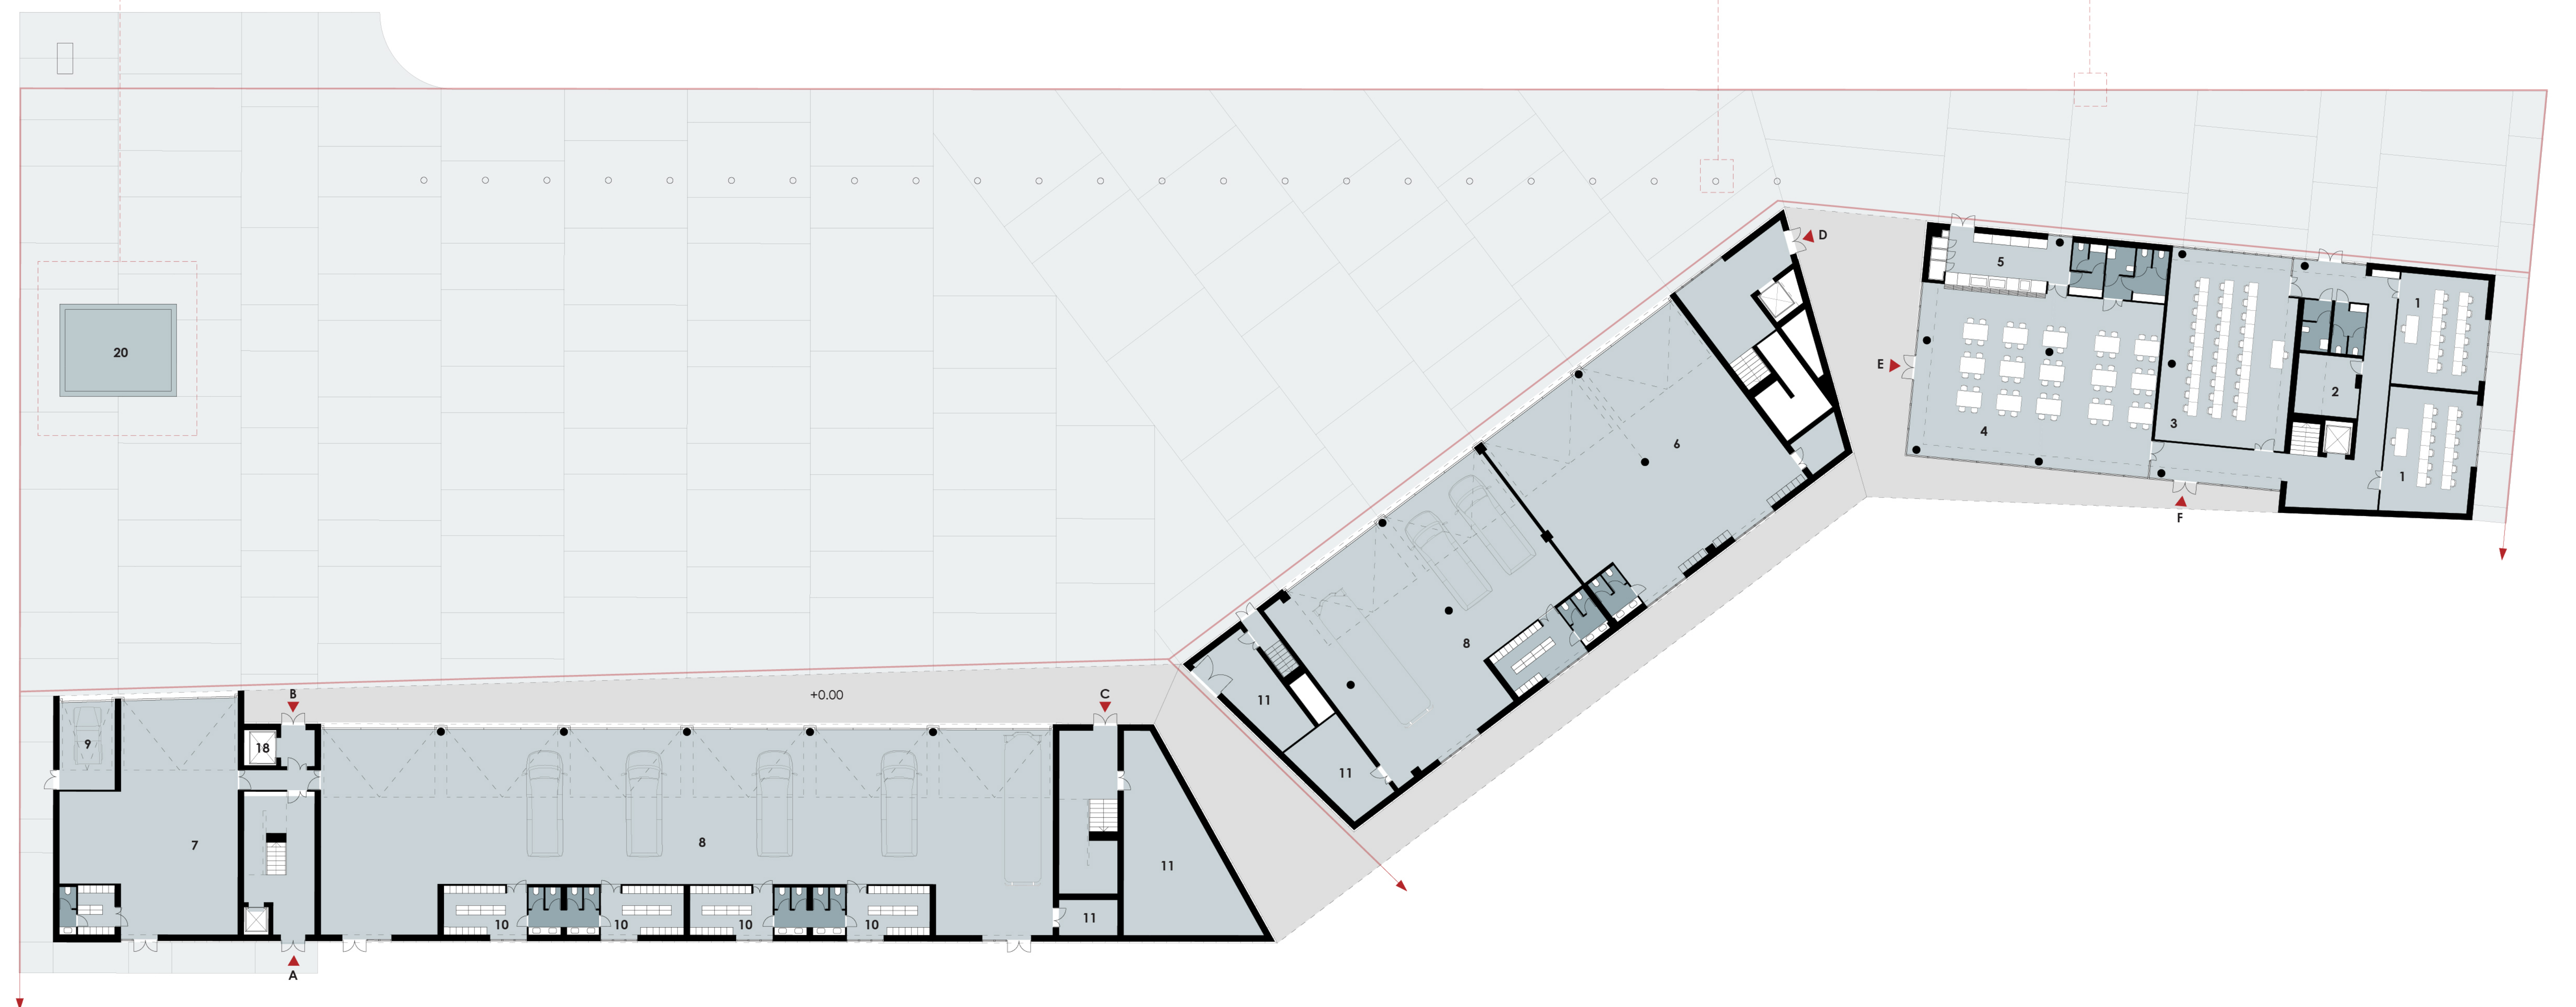

pianta piano terra

scala 1:200