
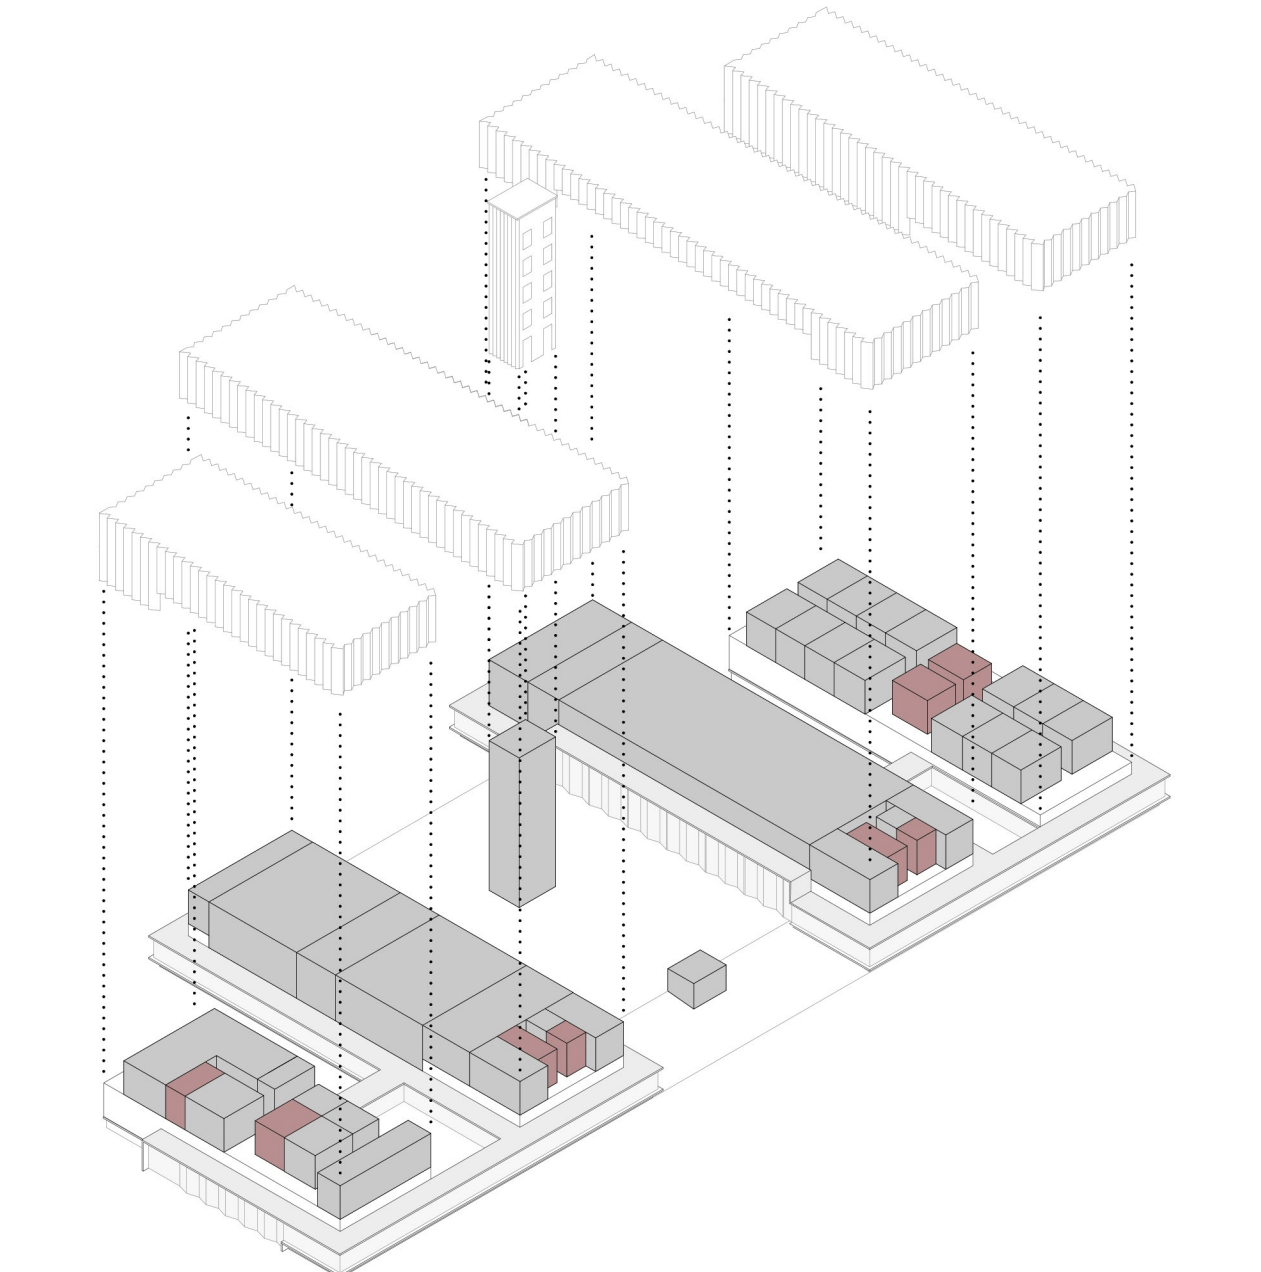


PIANTA PIANO TERRA SCALA 1:200

- | | |
|--|---|
| <p>BLOCCO A</p> <ul style="list-style-type: none"> 1 Ingresso principale VVF 2 Reception 7 mq 3 Bagni + Deposito 25 + 40 mq 4 Locale armadietti da intervento 95 mq 5 Blocco scale + Ascensore + Pertica 39 mq 6 Cavedi tecnici 7 Infresco cucina mensa 8 Cucina + Spogliatoio + Servizi 40 mq 9 Mensa 162 mq | <p>BLOCCO B</p> <ul style="list-style-type: none"> 1 Blocco scale + Ascensore + Servizi 42 mq 2 Infermeria 31 mq 3 Ufficio 15 mq 4 Centralino 15 mq 5 Rimessa 720 mq 6 Cavedi Tecnici 7 Spogliatoio Uomo / Donna 57 mq 8 Deposito Piaestra 4.5 mq 9 Palestra / Addestramento 182 mq |
| <p>BLOCCO C</p> <ul style="list-style-type: none"> 1 Blocco scale + Ascensore + Servizi 42 mq 2 Ufficio 31 mq 3 Sala grandi rischi 31 mq 4 Magazzini 105 mq 5 Rimessa di supporto 250 mq 6 Lavaggio Camion 105 mq 7 Officina 245 mq 8 Cavedi tecnici 9 Servizi + Spogliatoio 22 mq 10 Deposito officina 20 mq | <p>BLOCCO D</p> <ul style="list-style-type: none"> 1 Ingresso alloggio Comandante 2 Ingresso blocco amministrativo 3 Reception / Accoglienza 7 mq 4 Uffici 28 mq 5 Blocco Scale + Ascensore + servizi 54 mq 6 Uffici 22 mq 7 Cavedi tecnici 8 Aule didattiche 33 + 33 mq 9 Archivio / Biblioteca 16 mq 10 Auditorium 97 mq |
- 1 Corte interna 127 + 170 mq
 2 Centrale termorigorifera + quadri elettrici e rack dati
 3 Rifilimento carburante
 4 Castello di Manovra
 5 Parete arrampicata S.A.F.
 6 Sottocentrale di distribuzione
 7 Locale gruppo elettrogeno
 8 Locale quadri elettrici
 9 Locale tecnico
 10 Box alloggio comandante 25 mq
 11 Connettivo tot PT 1180,2 mq
 Connettivo tot P1 327 mq
- ➔ Ingresso Principale
 ➔ Ingresso per la manutenzione impianti
 ➔ Uscite verso l'esterno

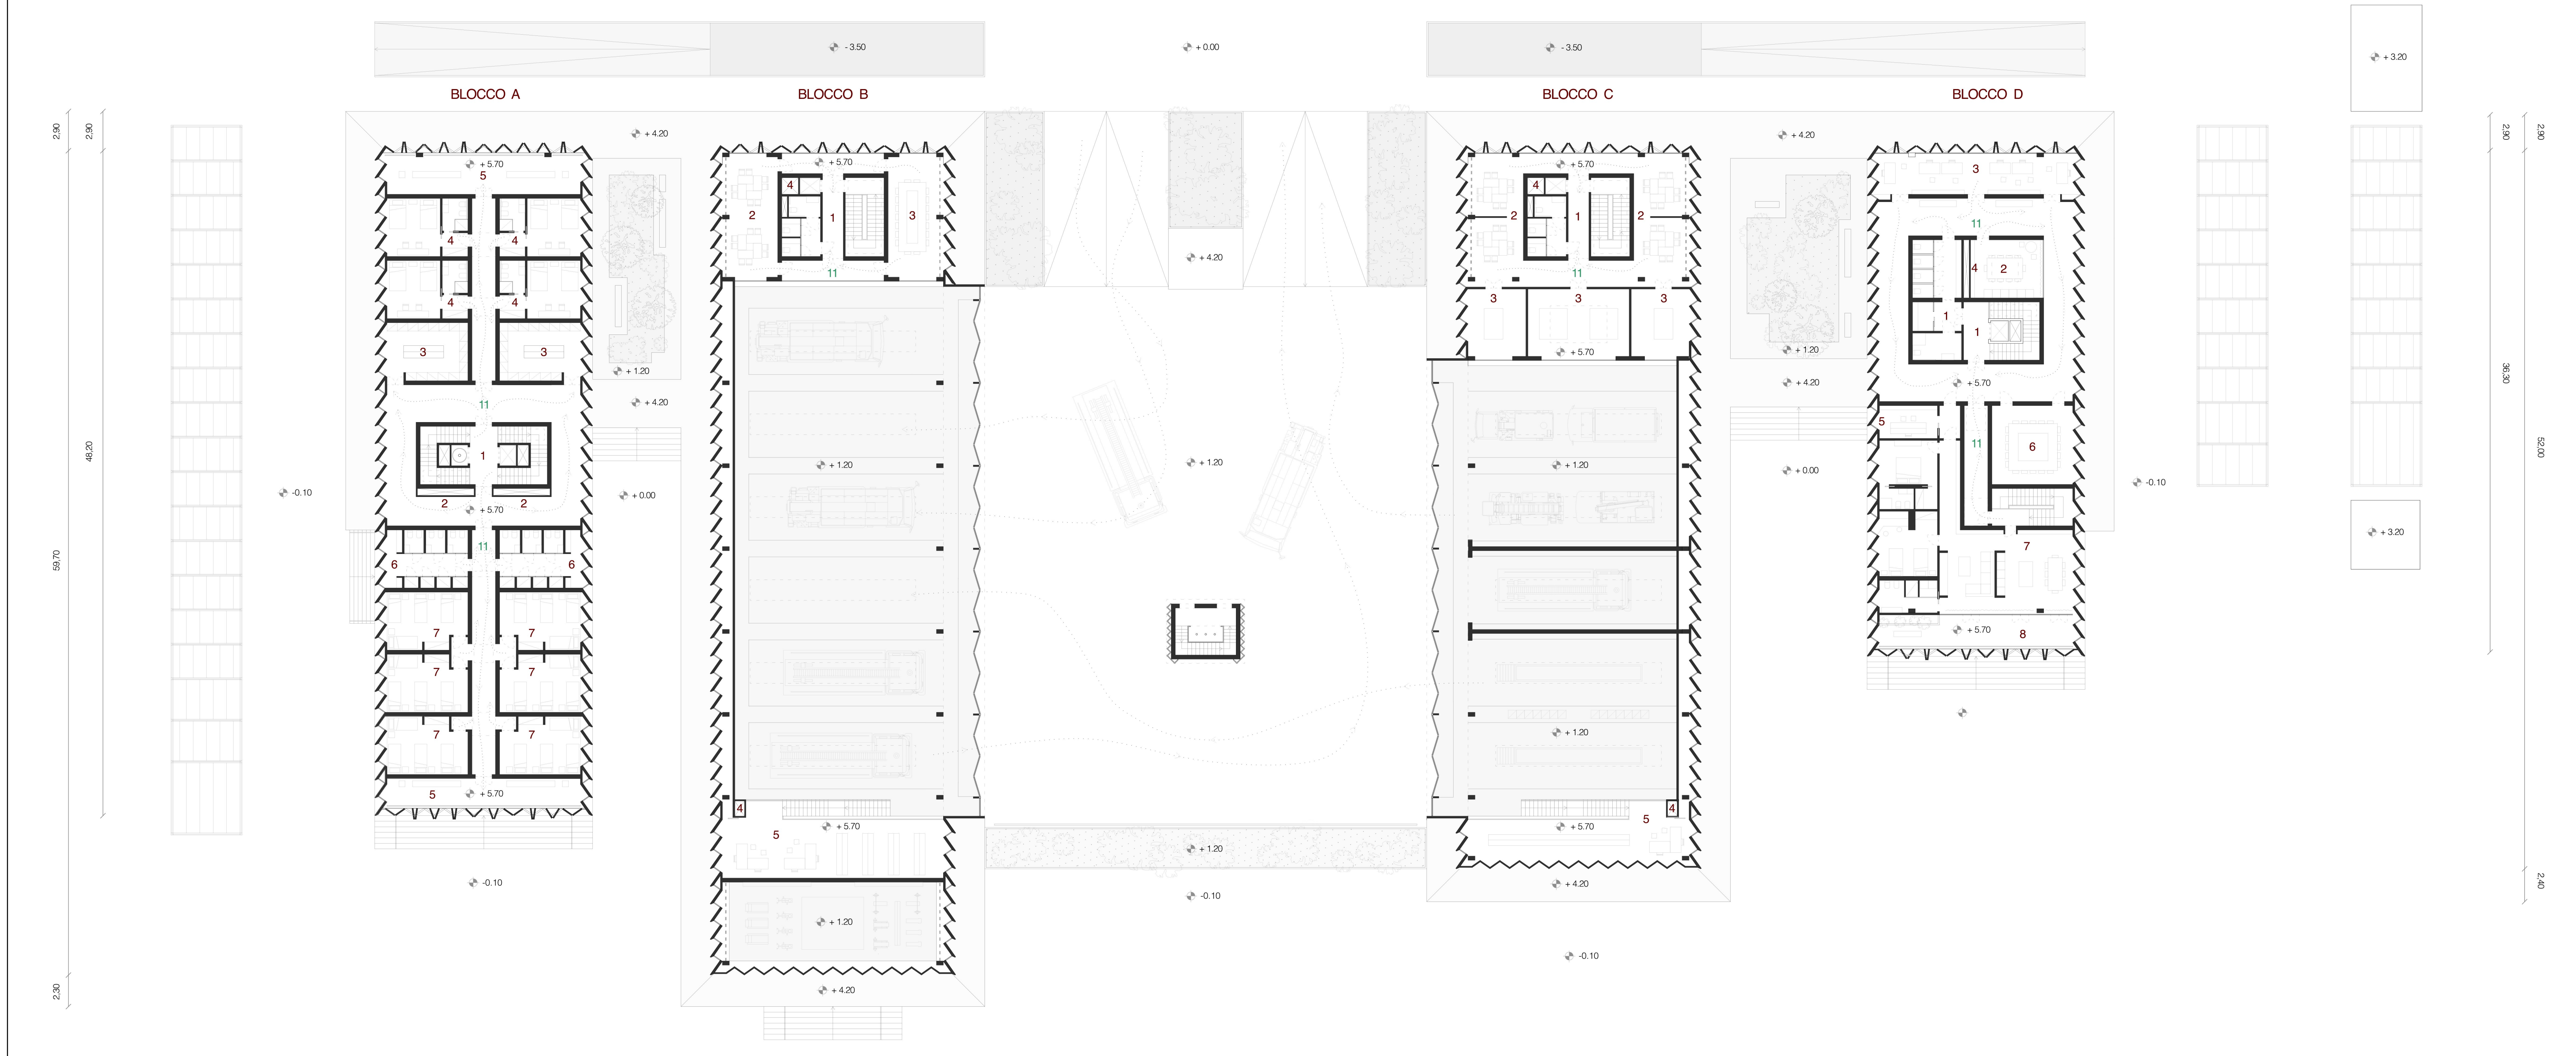

PIANTA PIANO PRIMO SCALA 1:200

- | | |
|---|---|
| <p>BLOCCO A</p> <ul style="list-style-type: none"> 1 Blocco scale + Ascensore + Pertica 39 mq 2 Cavedi tecnici 3 Spogliatoi Uomo / Donna 25 + 25 mq 4 n° 4 camere con bagno da 2 posti letto 25 mq 5 terrazza panoramica 6 locale Bagno e doccia Uomo / Donna 25 + 25 mq 7 n° 6 camere da 4 posti letto 25 mq | <p>BLOCCO B</p> <ul style="list-style-type: none"> 1 Blocco scale + Ascensore + Servizi 42 mq 2 Uffici 31 mq 3 Sala Riunioni 31 mq 4 Cavedi tecnici 5 Ufficio + Archivio Rimessa 67 mq |
| <p>BLOCCO C</p> <ul style="list-style-type: none"> 1 Blocco scale + Ascensore + Servizi 42 mq 2 Uffici laboratori 62 mq 3 Laboratori 83 mq 4 Cavedi tecnici 5 Ufficio / Archivio officina 47 mq | <p>BLOCCO D</p> <ul style="list-style-type: none"> 1 Blocco Scala + Ascensore + servizi 54 mq 2 Area relax + cucina dipendenti 22 mq 3 Uffici 49 mq 4 Cavedi tecnici 5 Ufficio del Comandante 10 mq 6 Sala riunioni 33 mq 7 Alloggio del Comandante 120 mq 8 Terrazza panoramica |