



## GLI AMBIENTI INTERNI DEI DUE CORPI PRINCIPALI E DEL VOLUME TRASVERSALE SOSPESO SONO IN CONTINUO RAPPORTO VISIVO CON IL PAESAGGIO

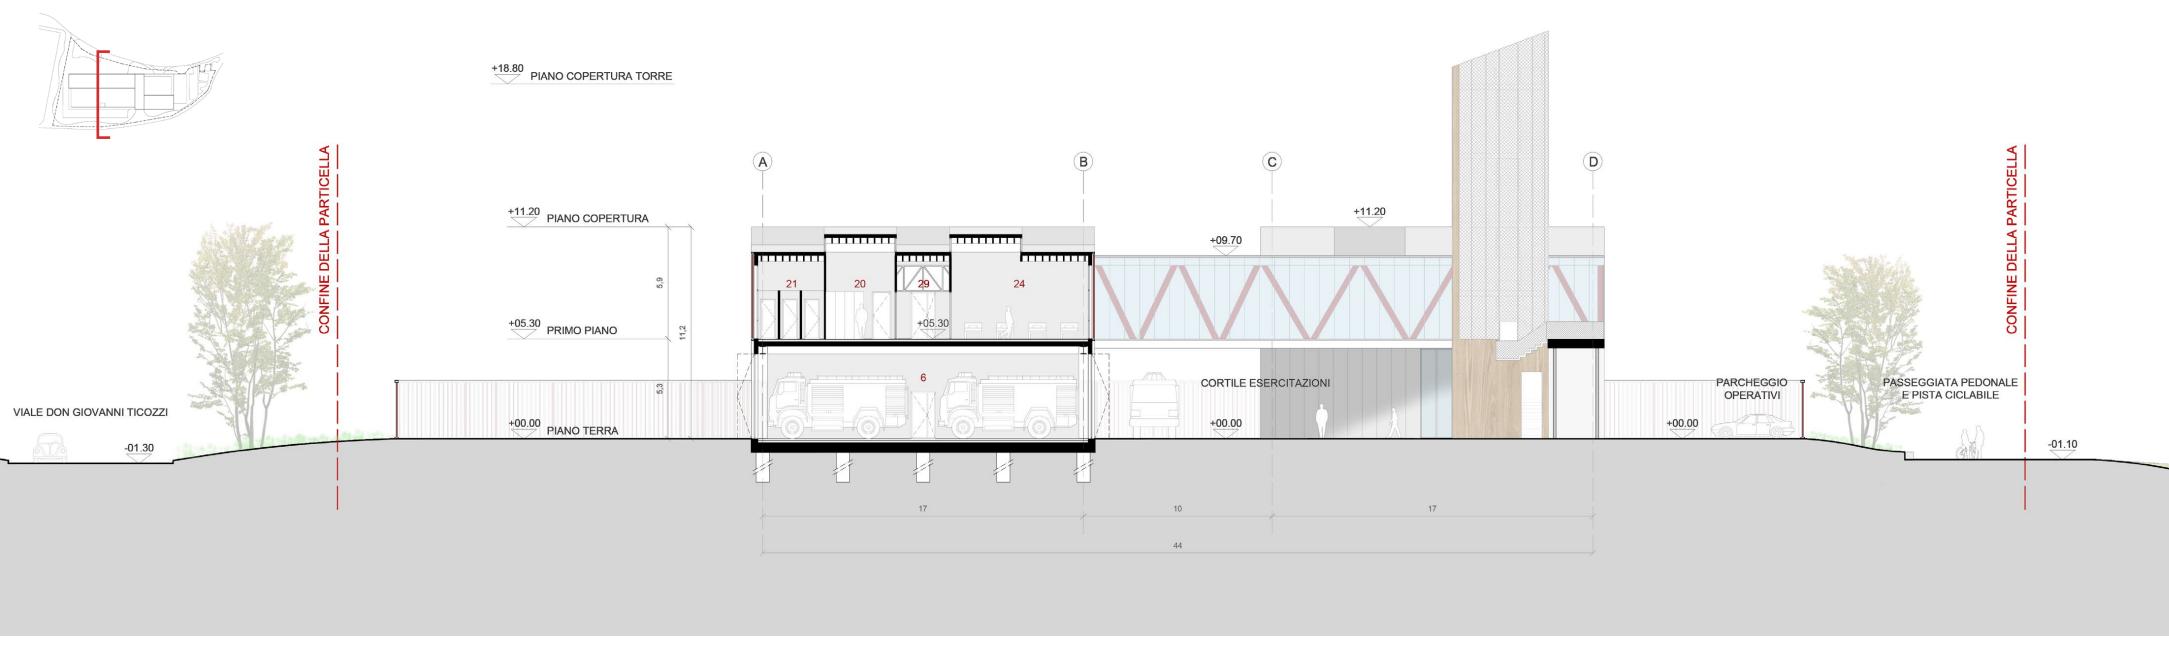

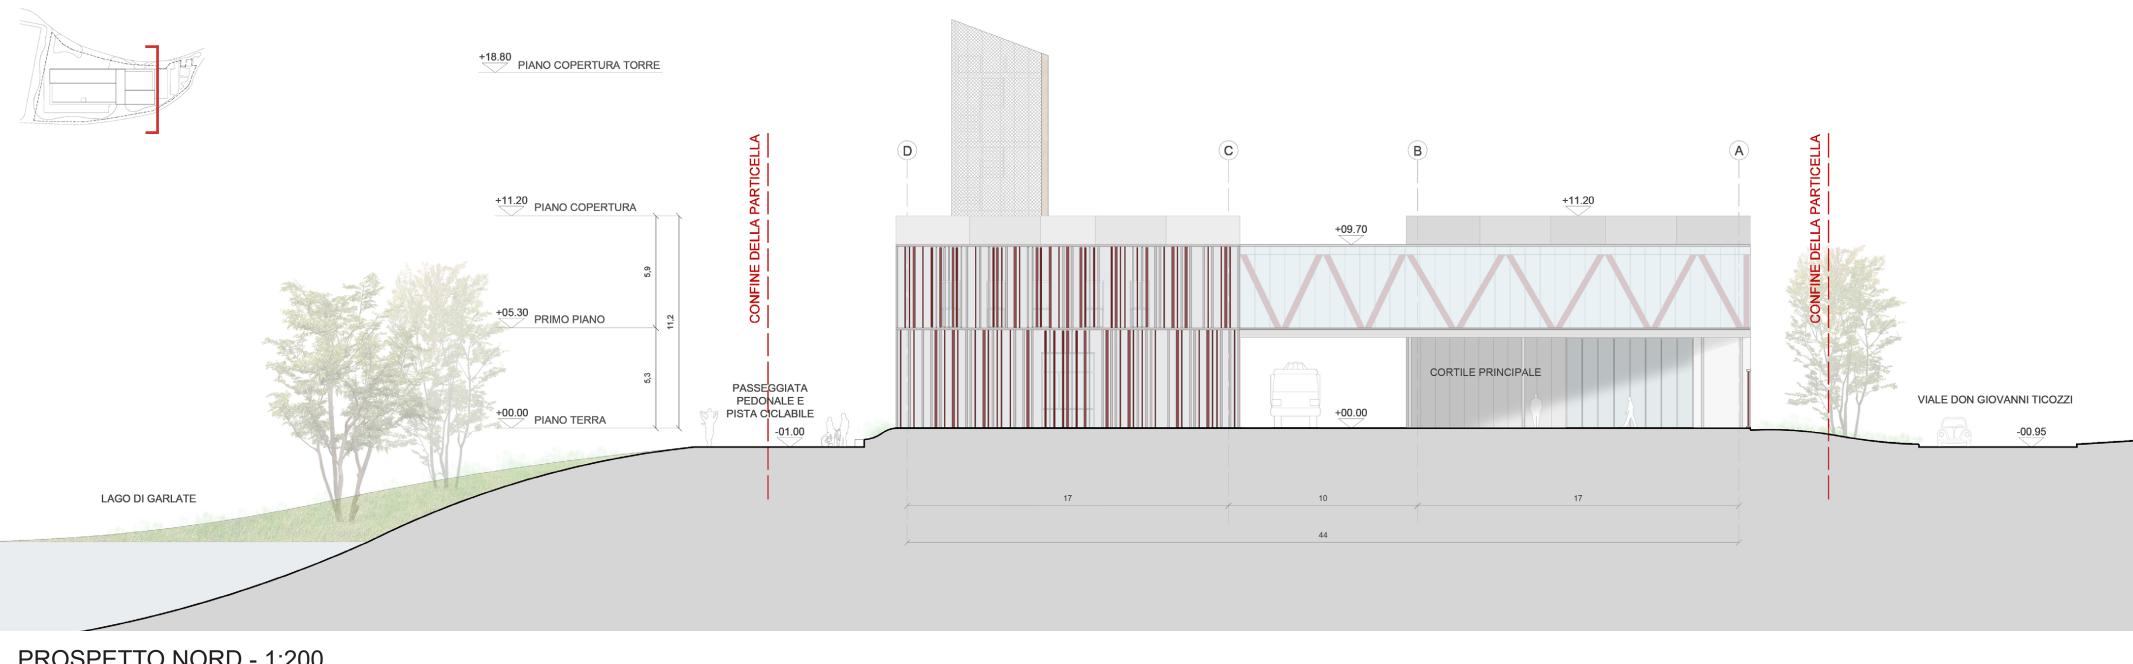

PROSPETTO-SEZIONE SUD - 1:200

PROSPETTO NORD - 1:200