




stralcio alloggio 1:25

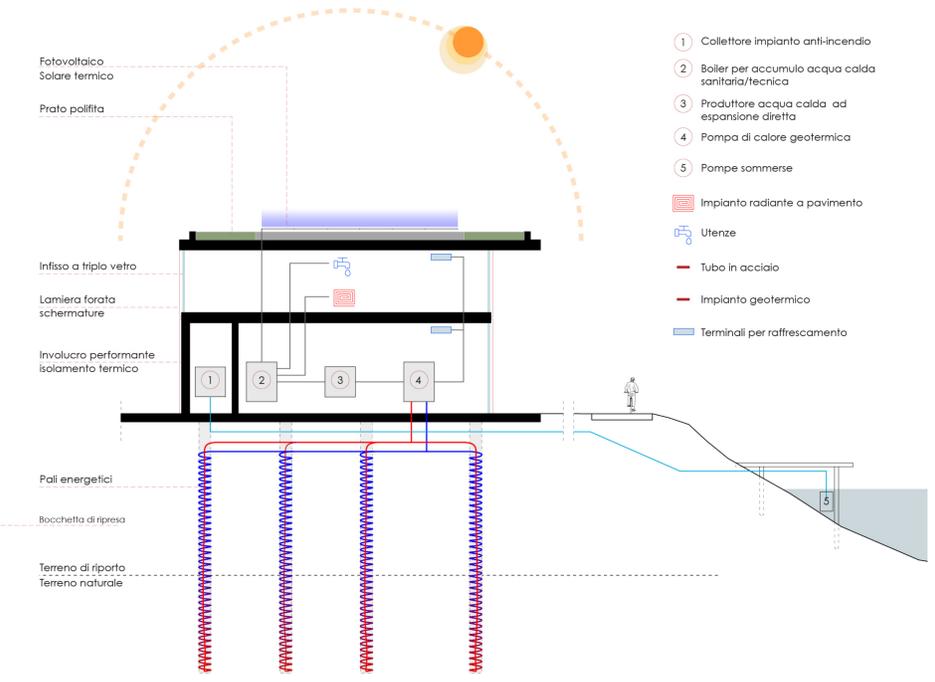

schema impiantico

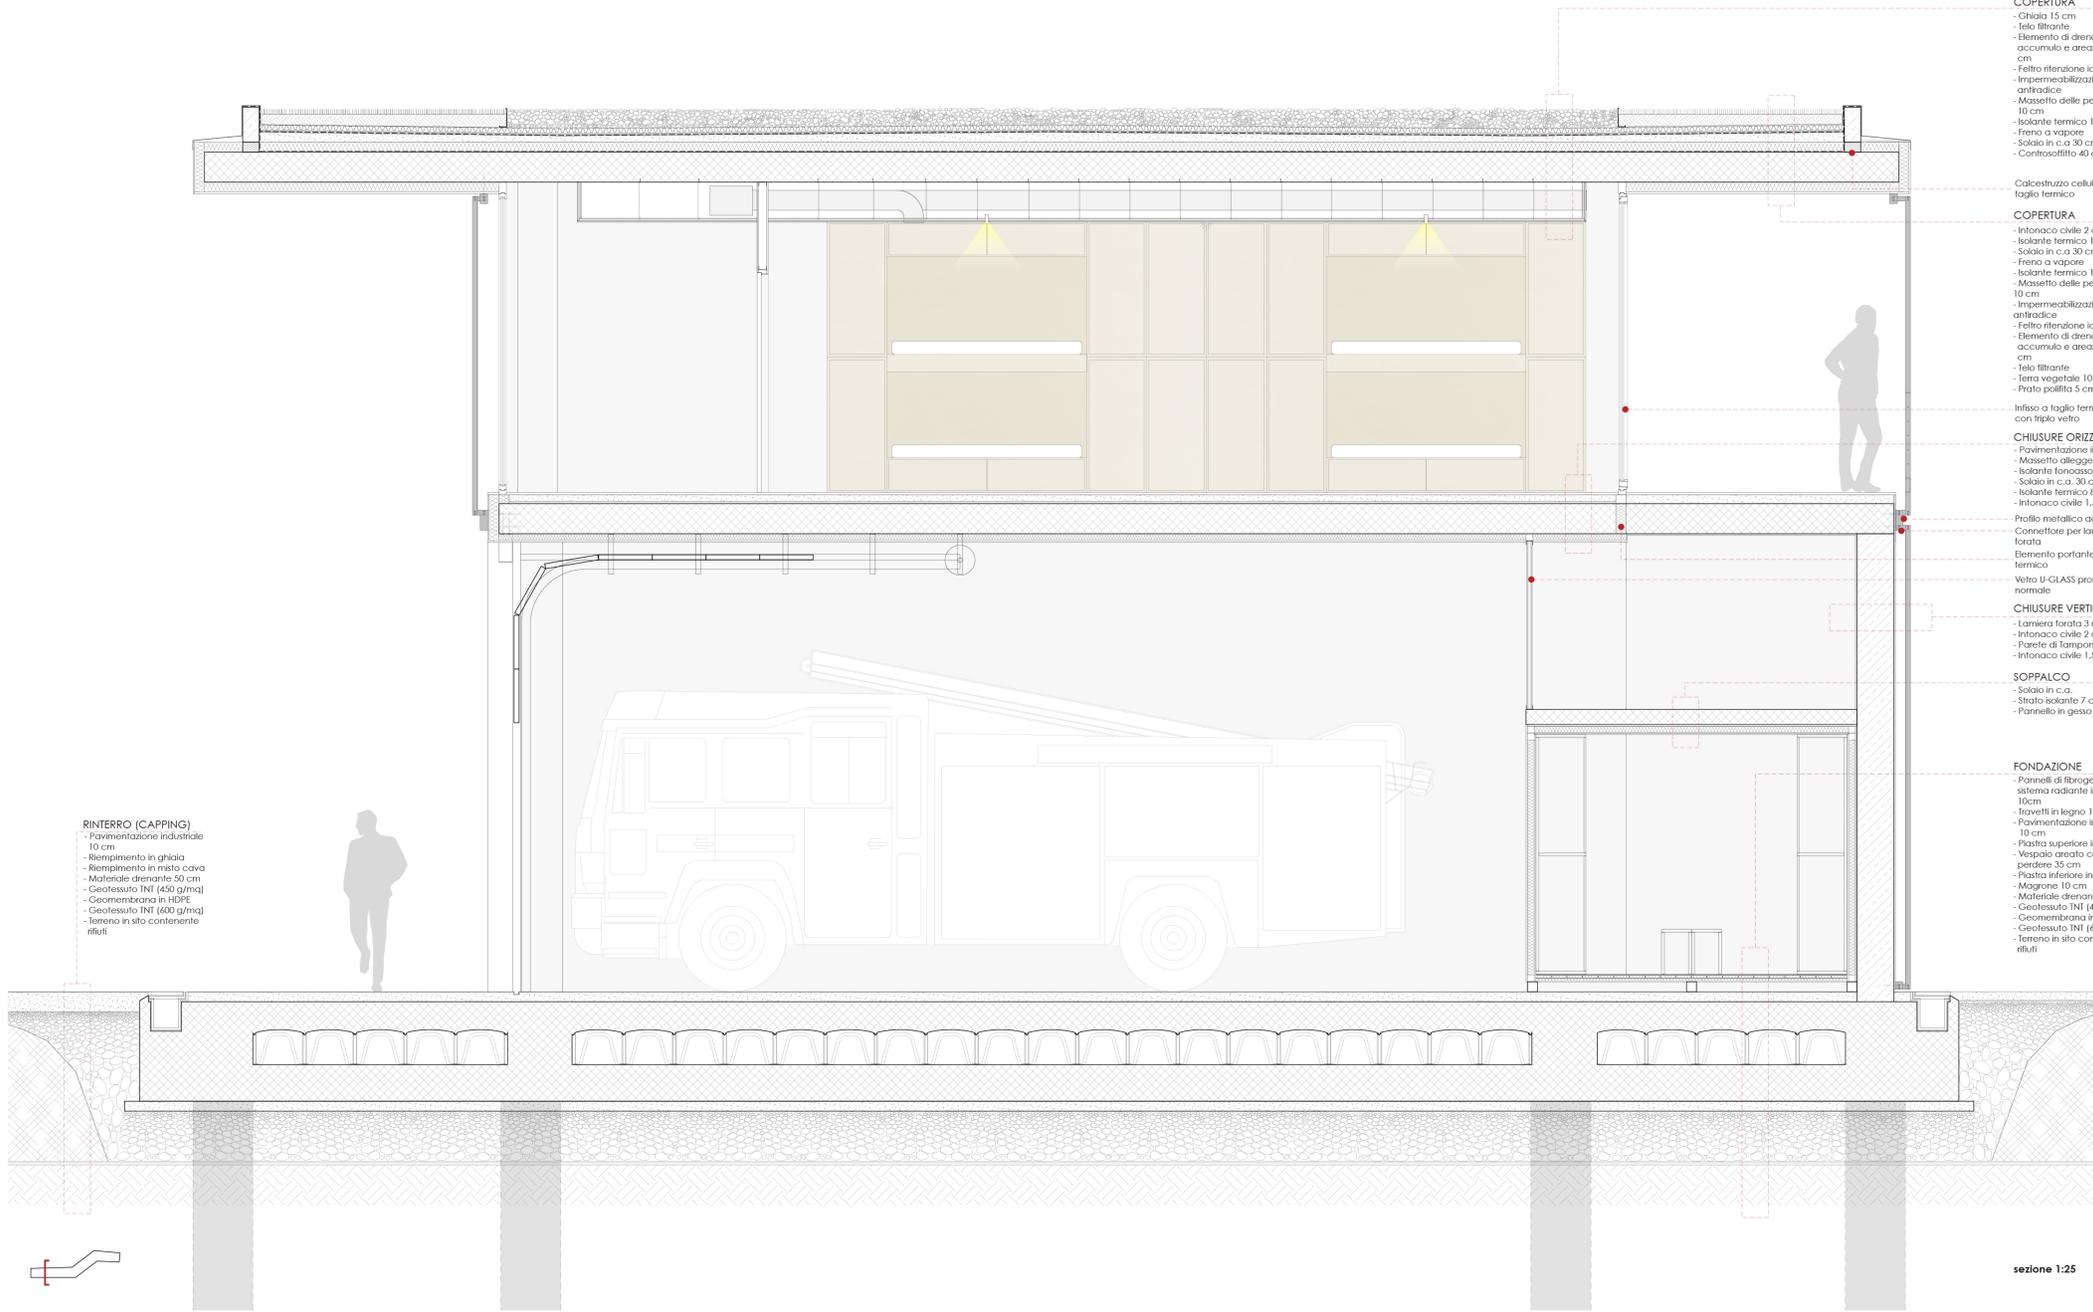

sezione 1:25

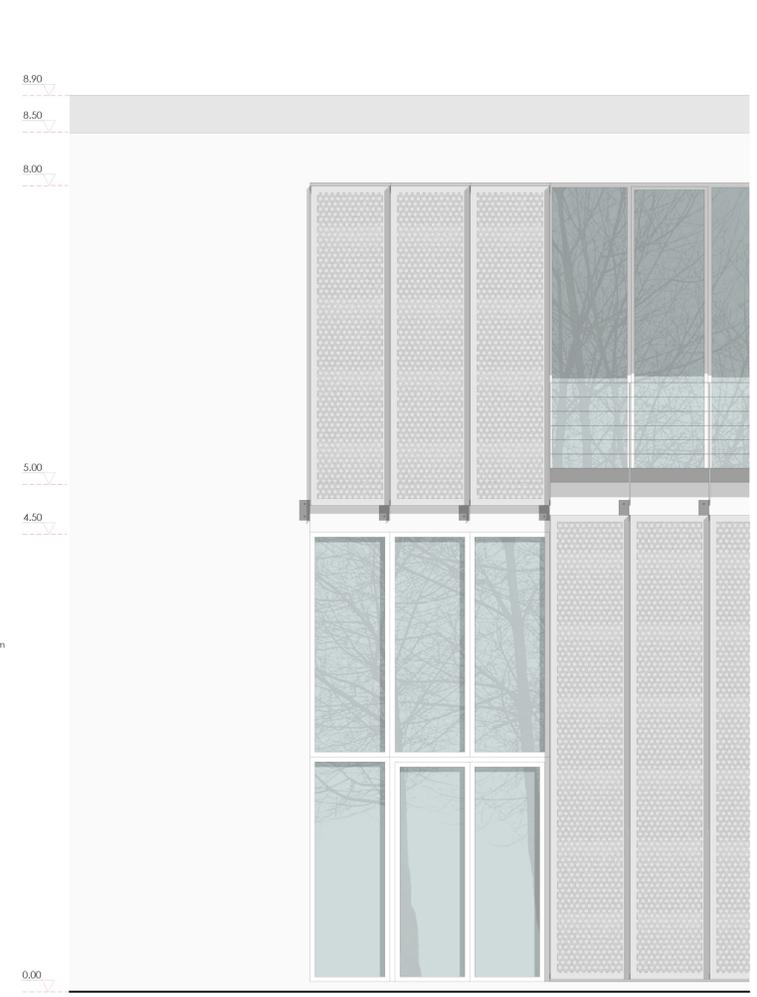

stralcio prospetto 1:25



Lamiera forata Betulla Resina Cemento liscio