




CARPENTERIA PIANO TERRA/FONDAZIONI - LIV. 00
Stralcio Corpo A - Scala 1:100

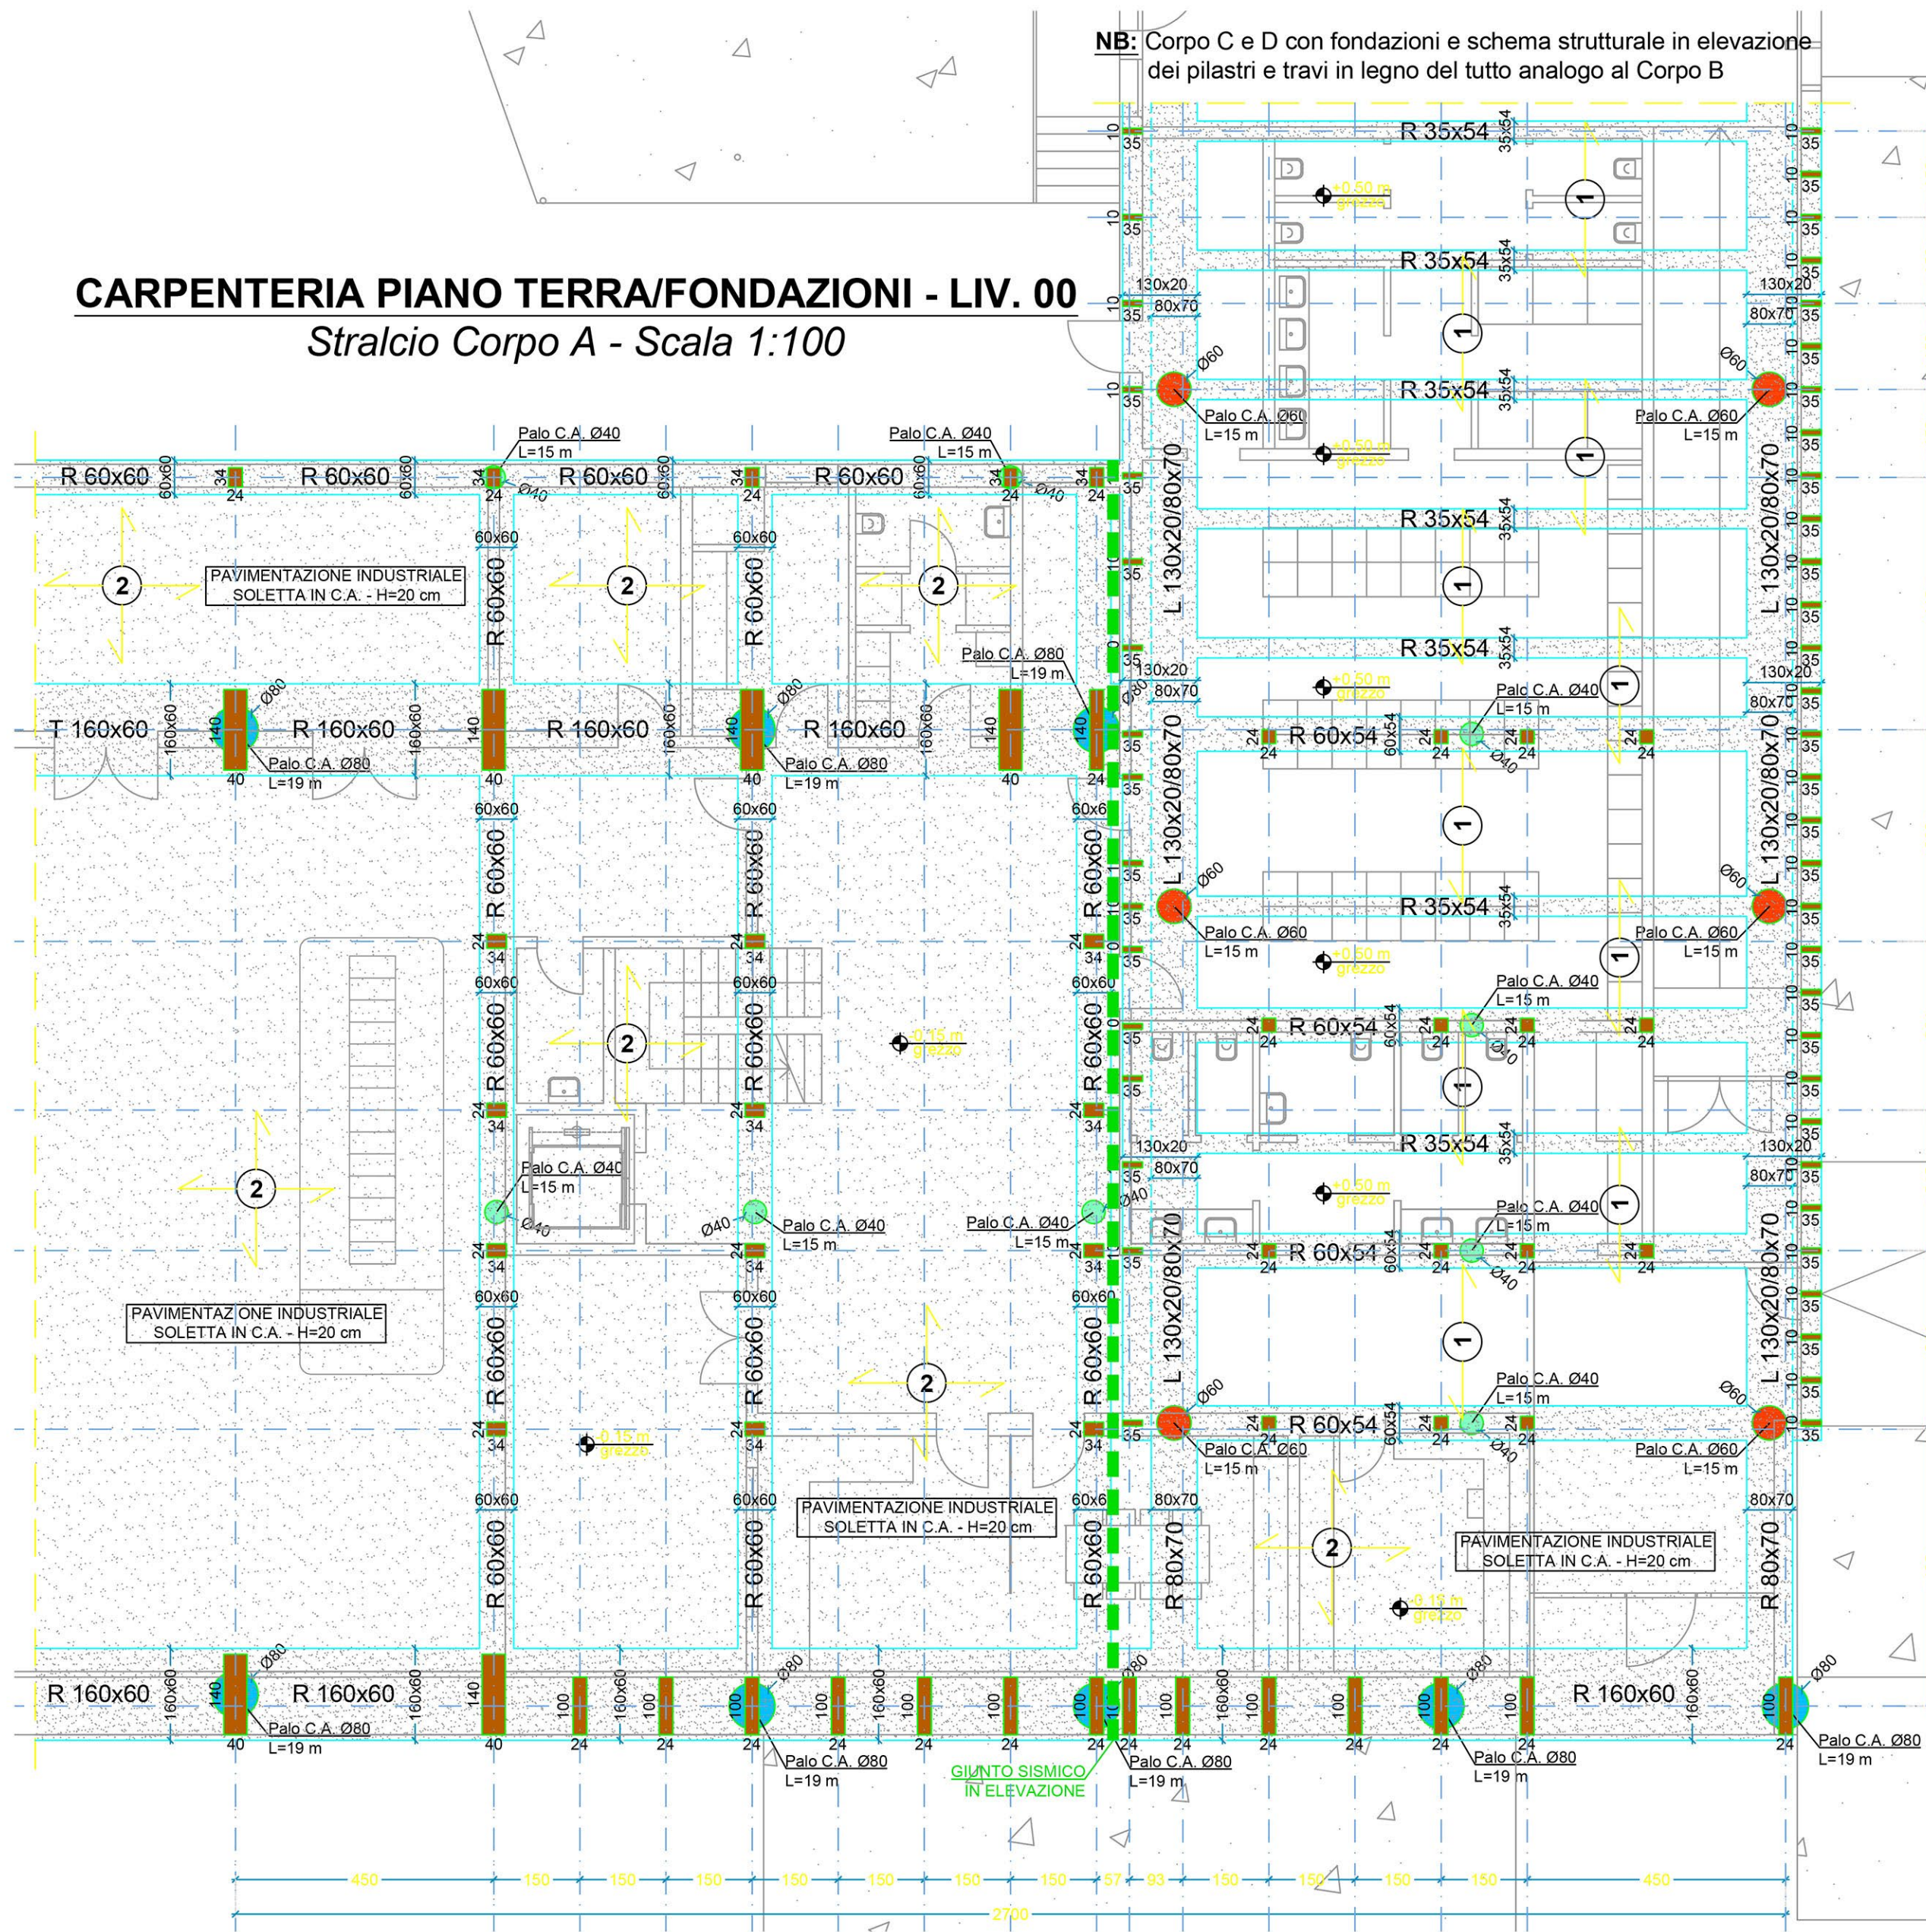


CARPENTERIA PIANO PRIMO - LIV. 01
Stralcio Corpo A - Scala 1:100

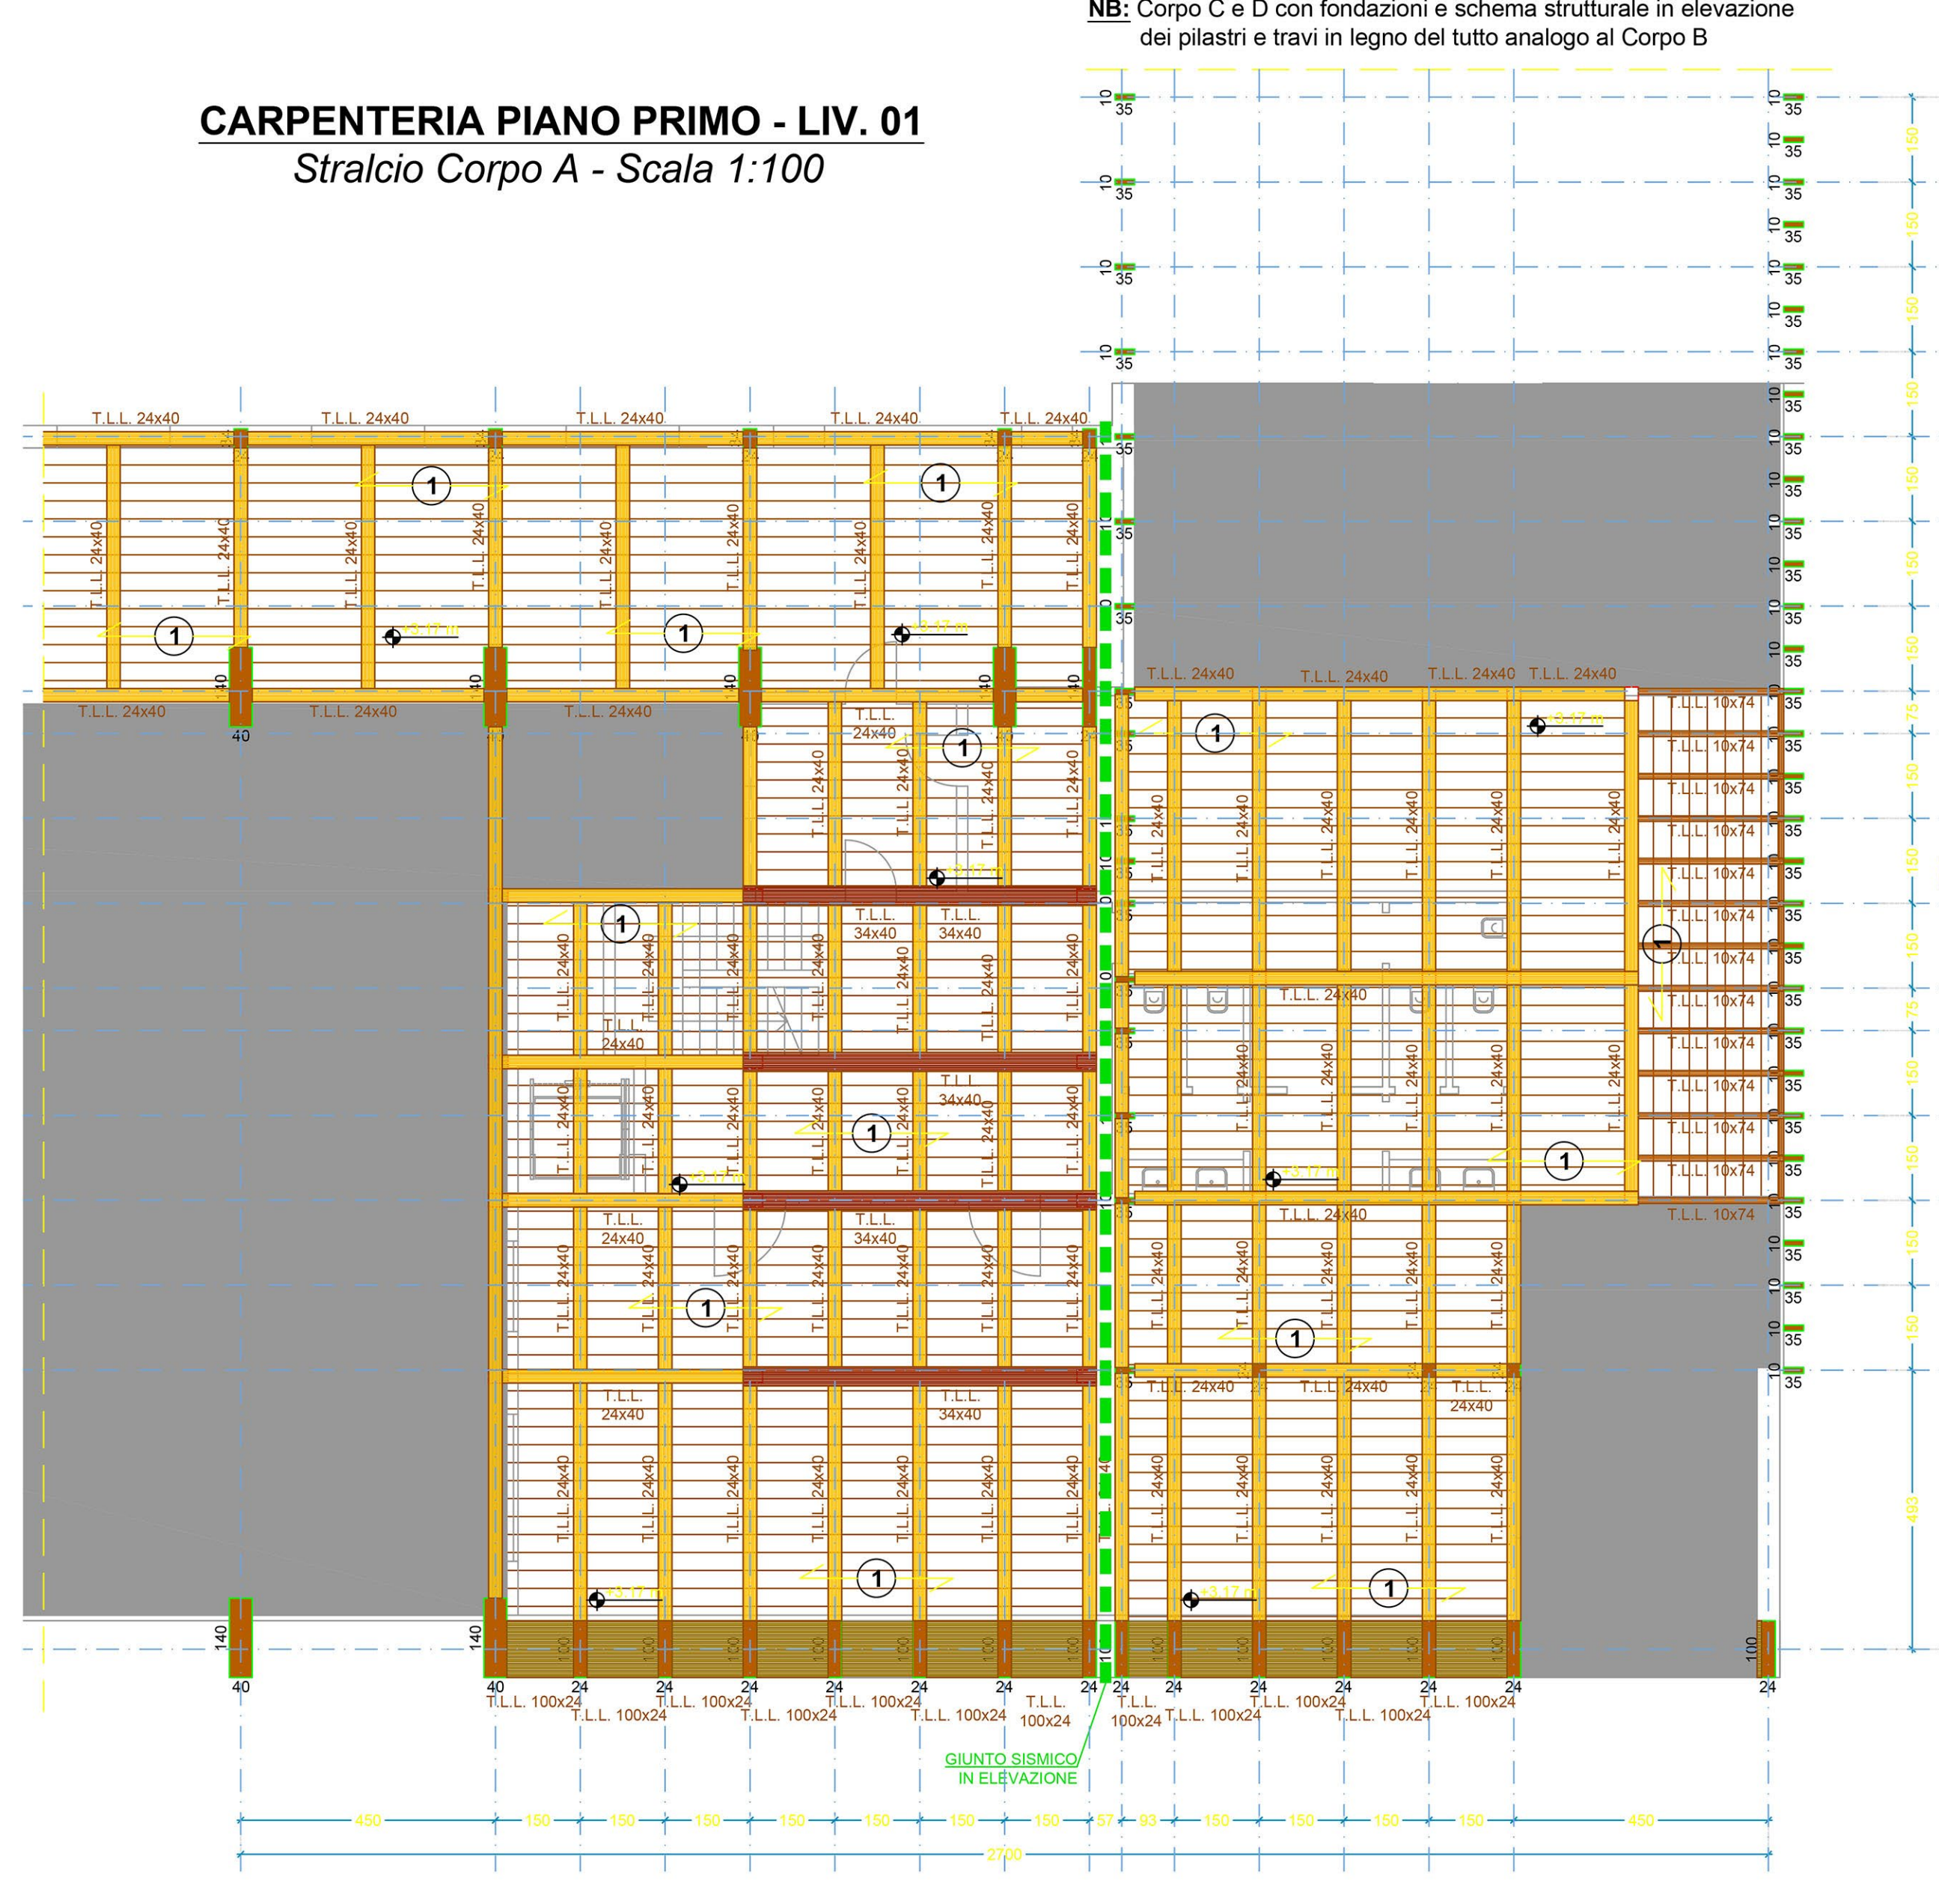


CARPENTERIA PIANO COPERTURA - LIV. 04
Stralcio Corpo A - Scala 1:100

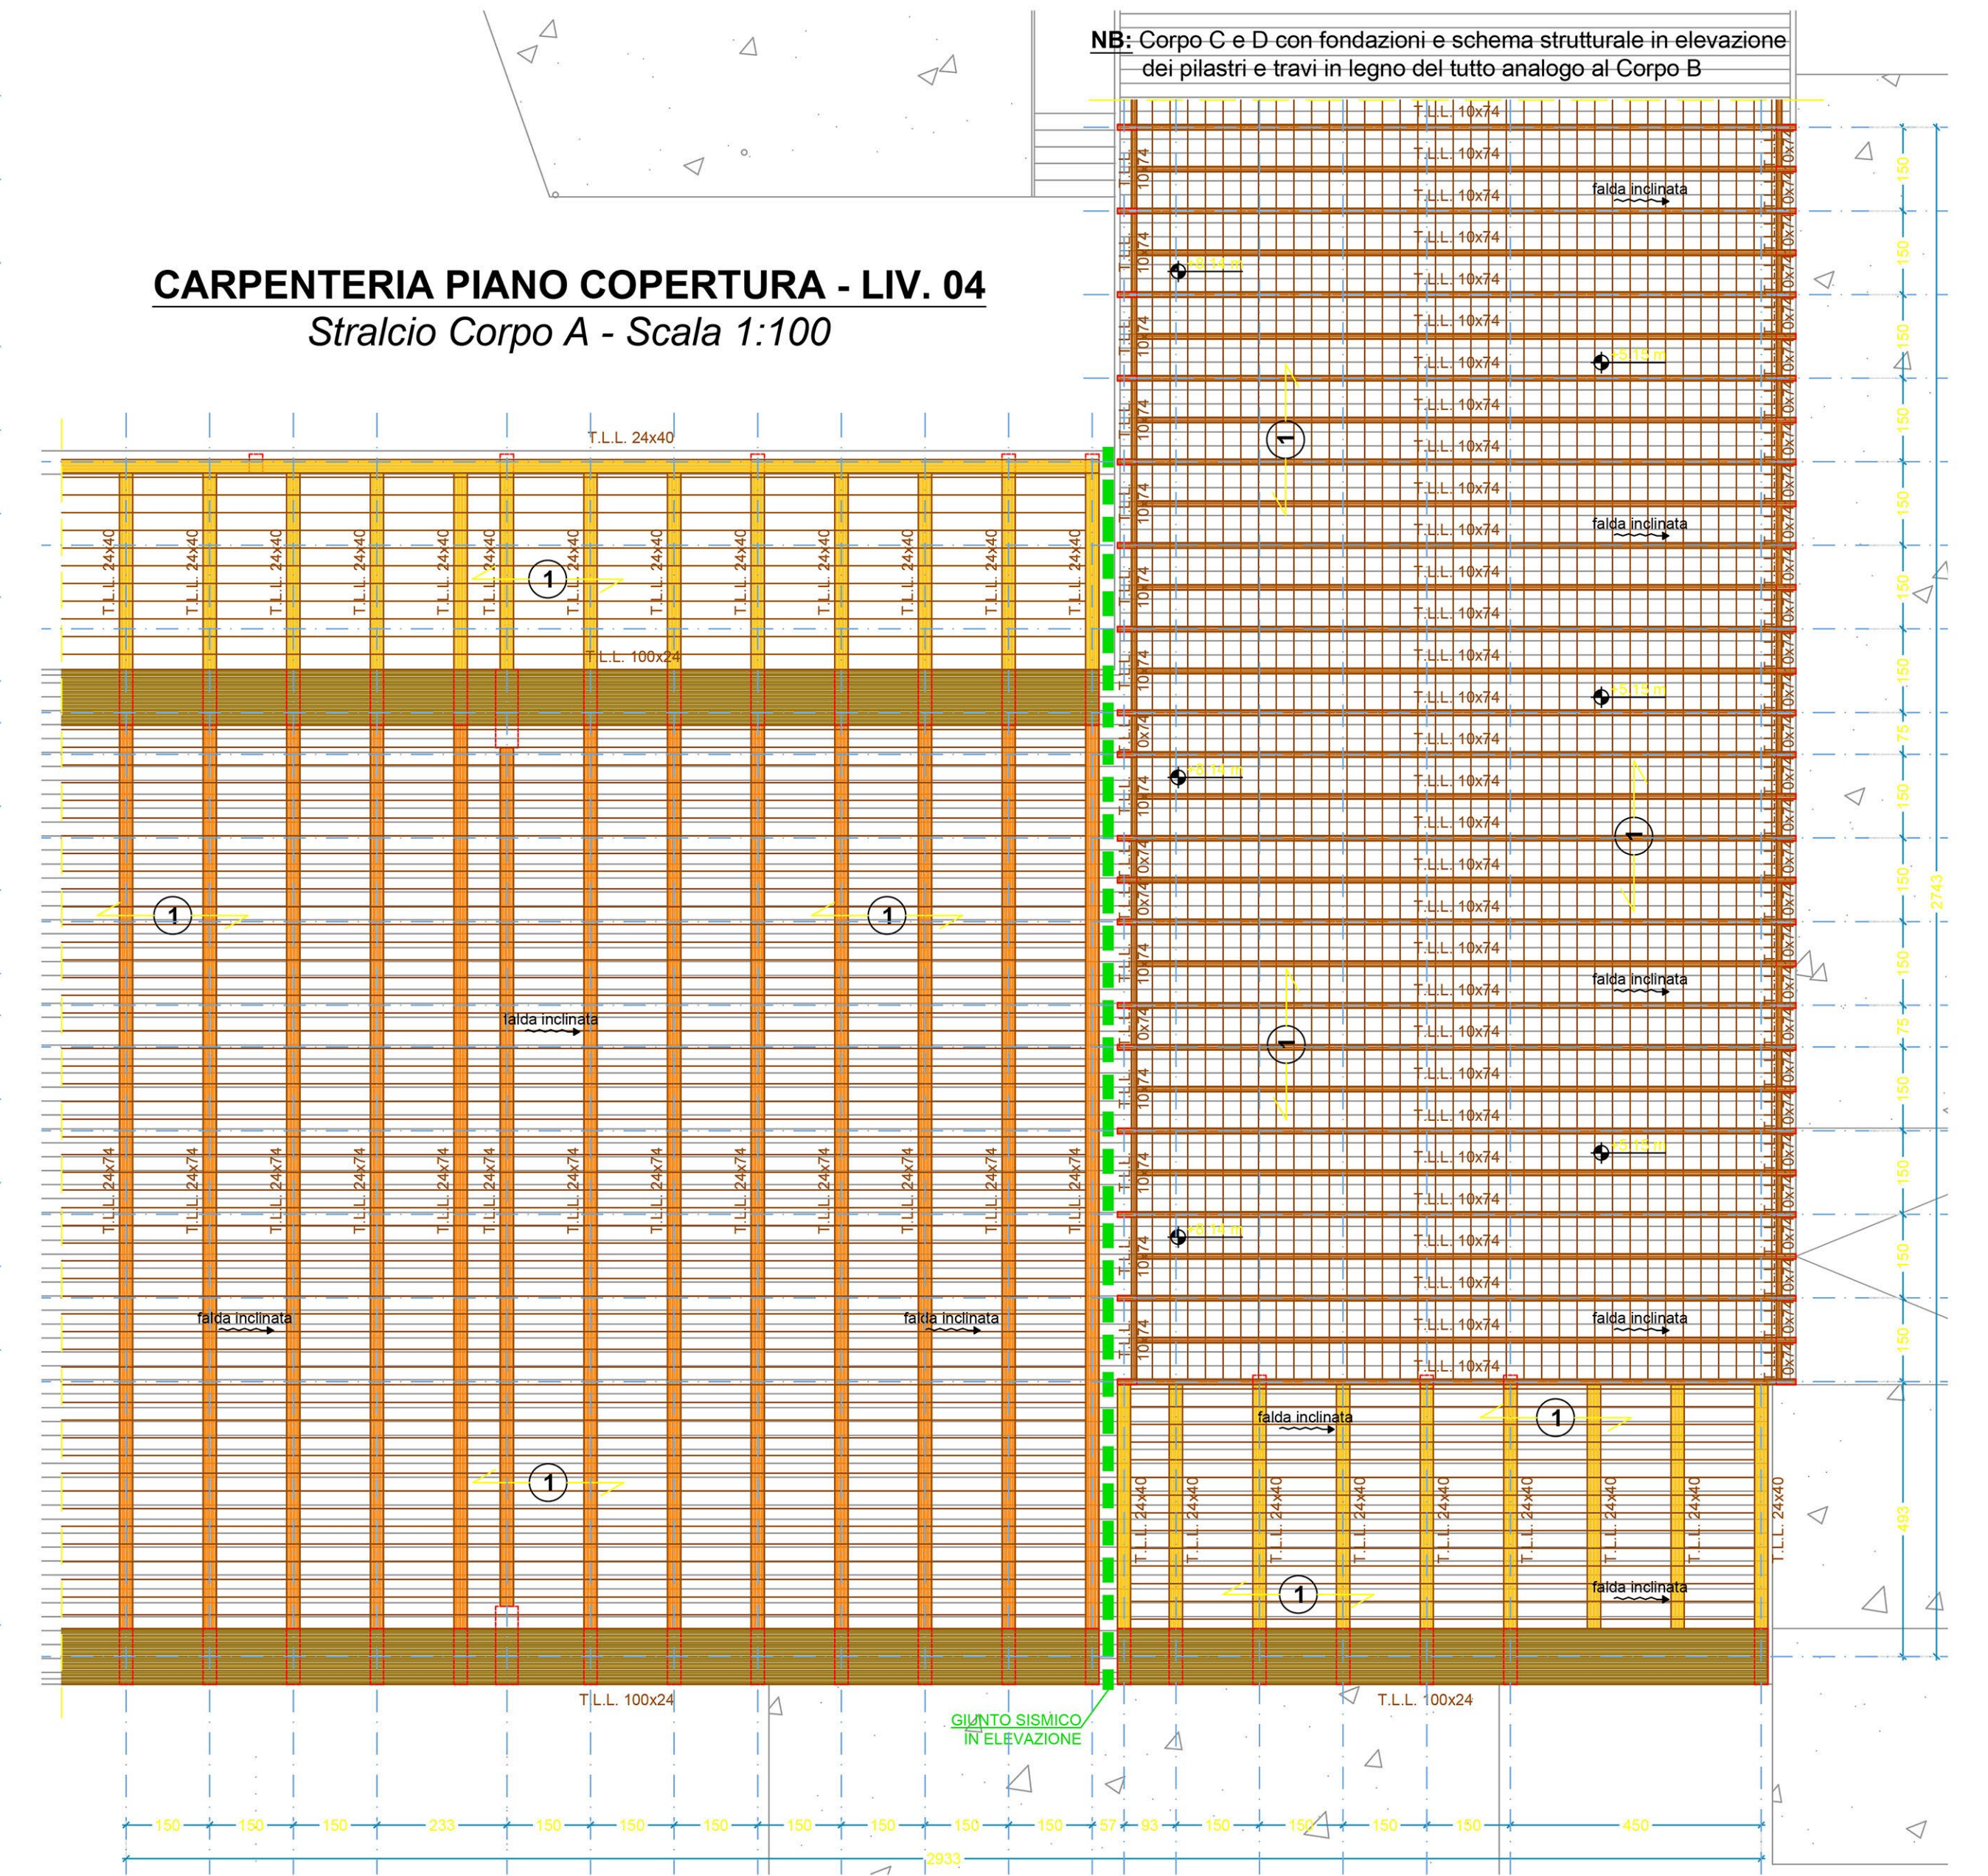


DETT. TIPO PIASTRA DI BASE
Scala 1:10

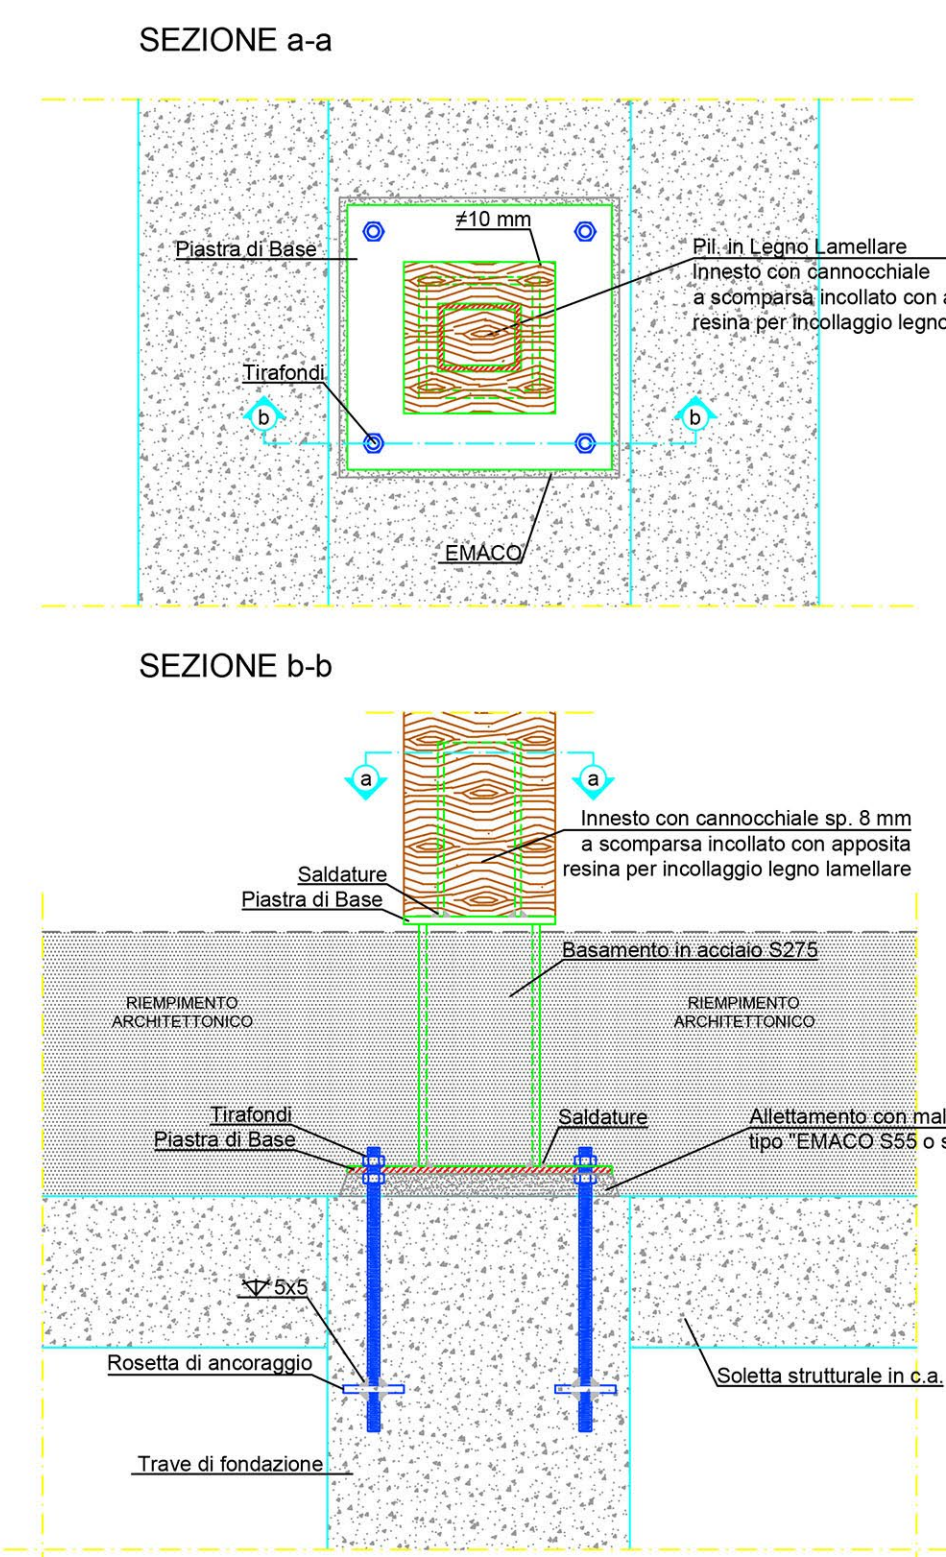


DETT. TIPO CONNESSIONE TRAVE-PILASTRO
Scala 1:10

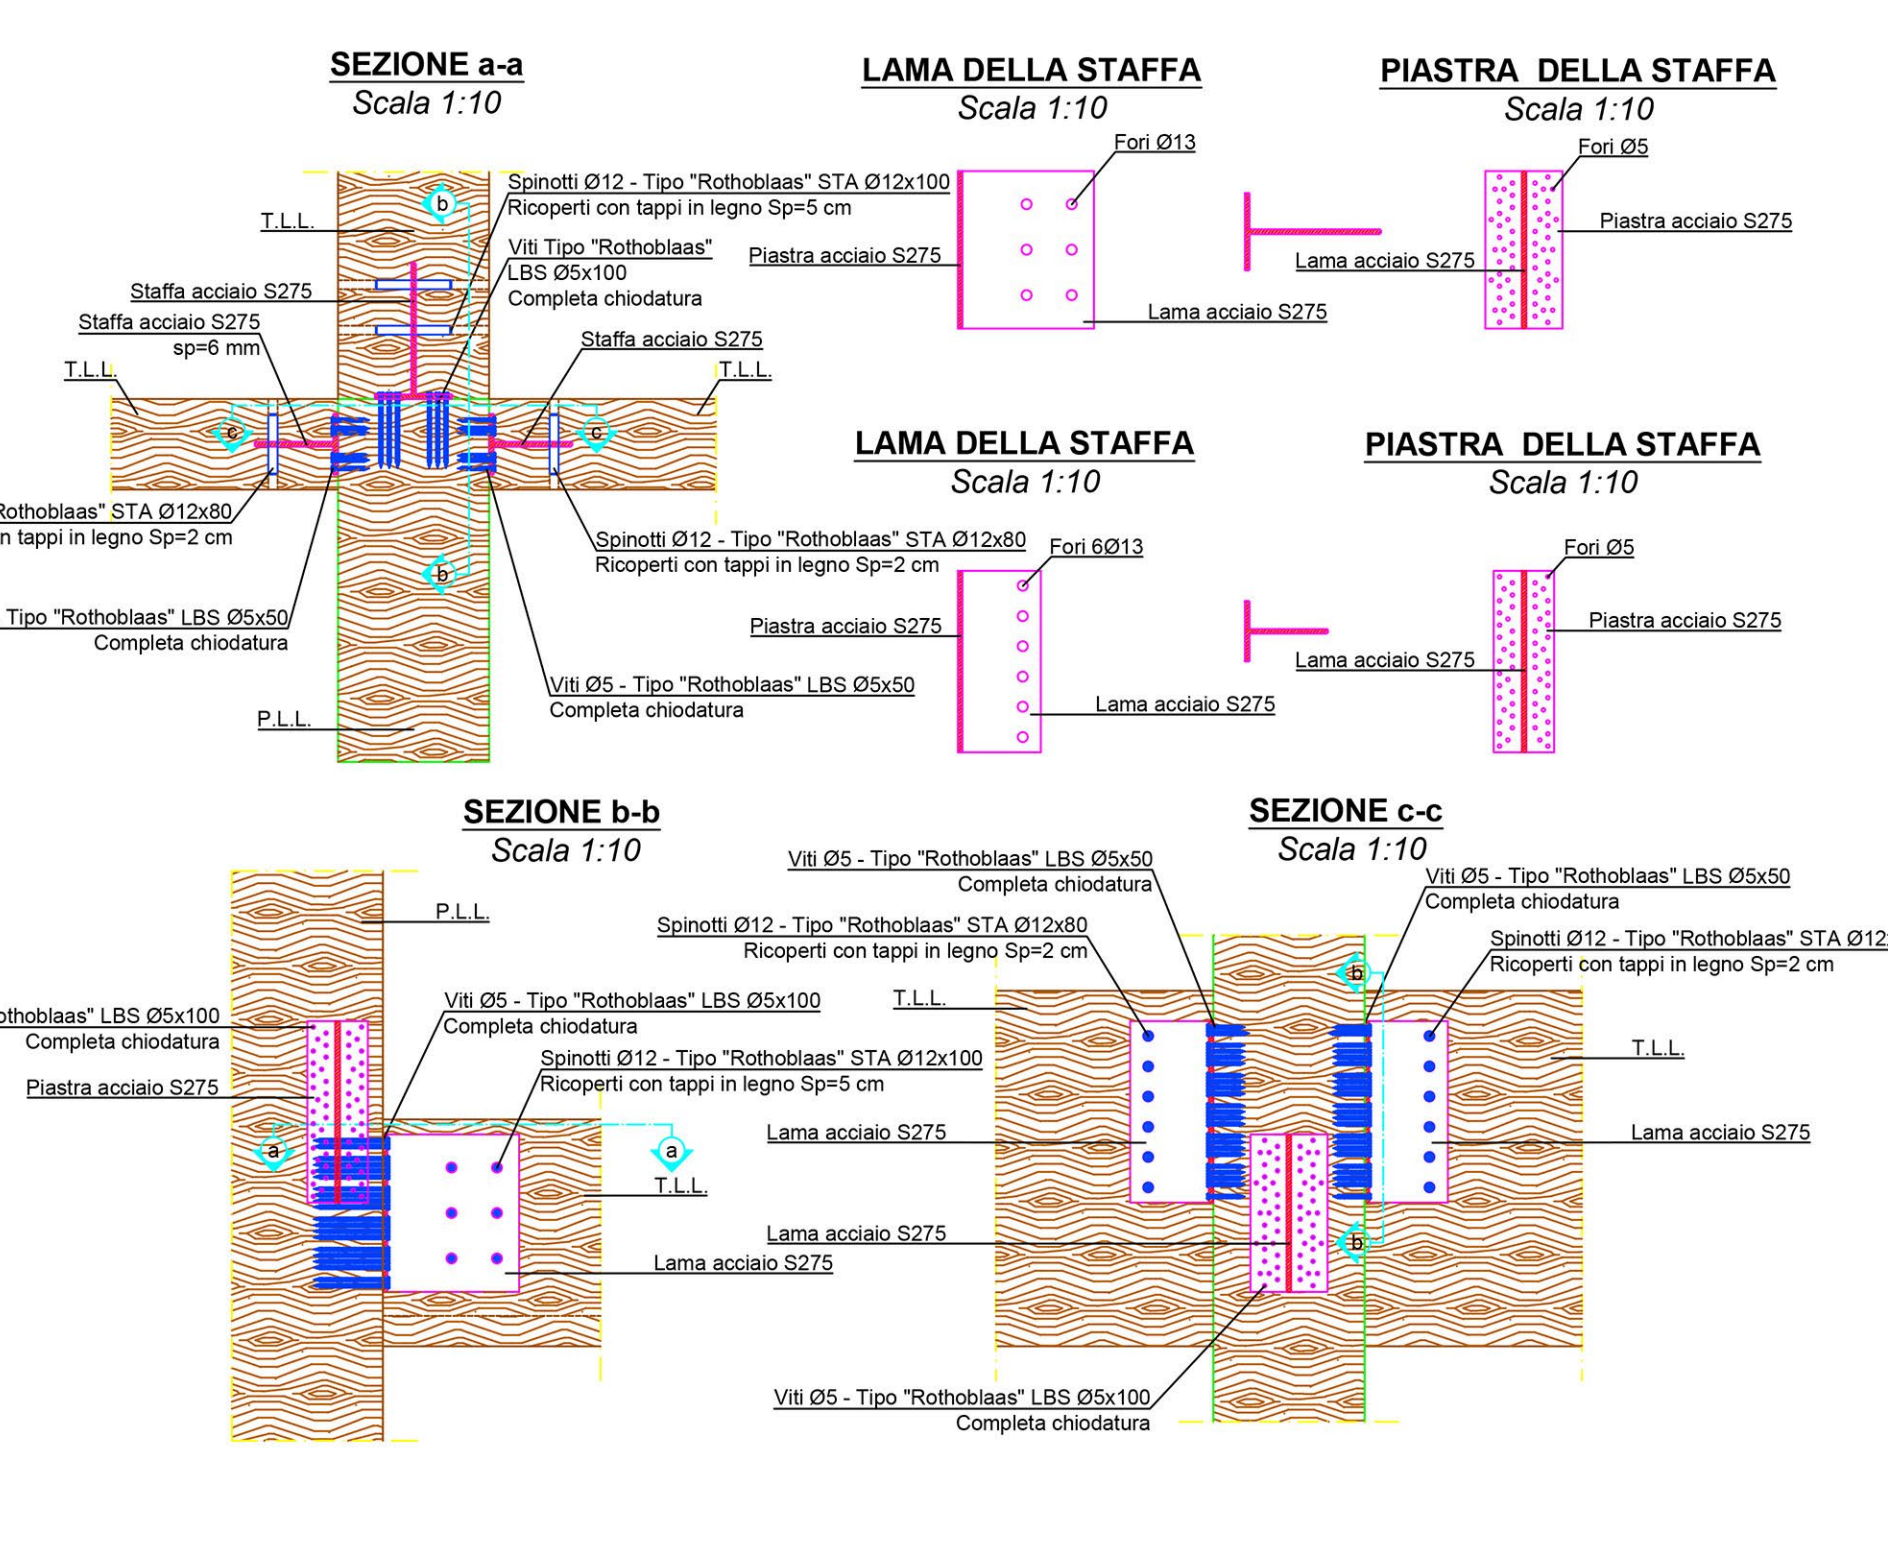


SCHEMA STRUTTURALE

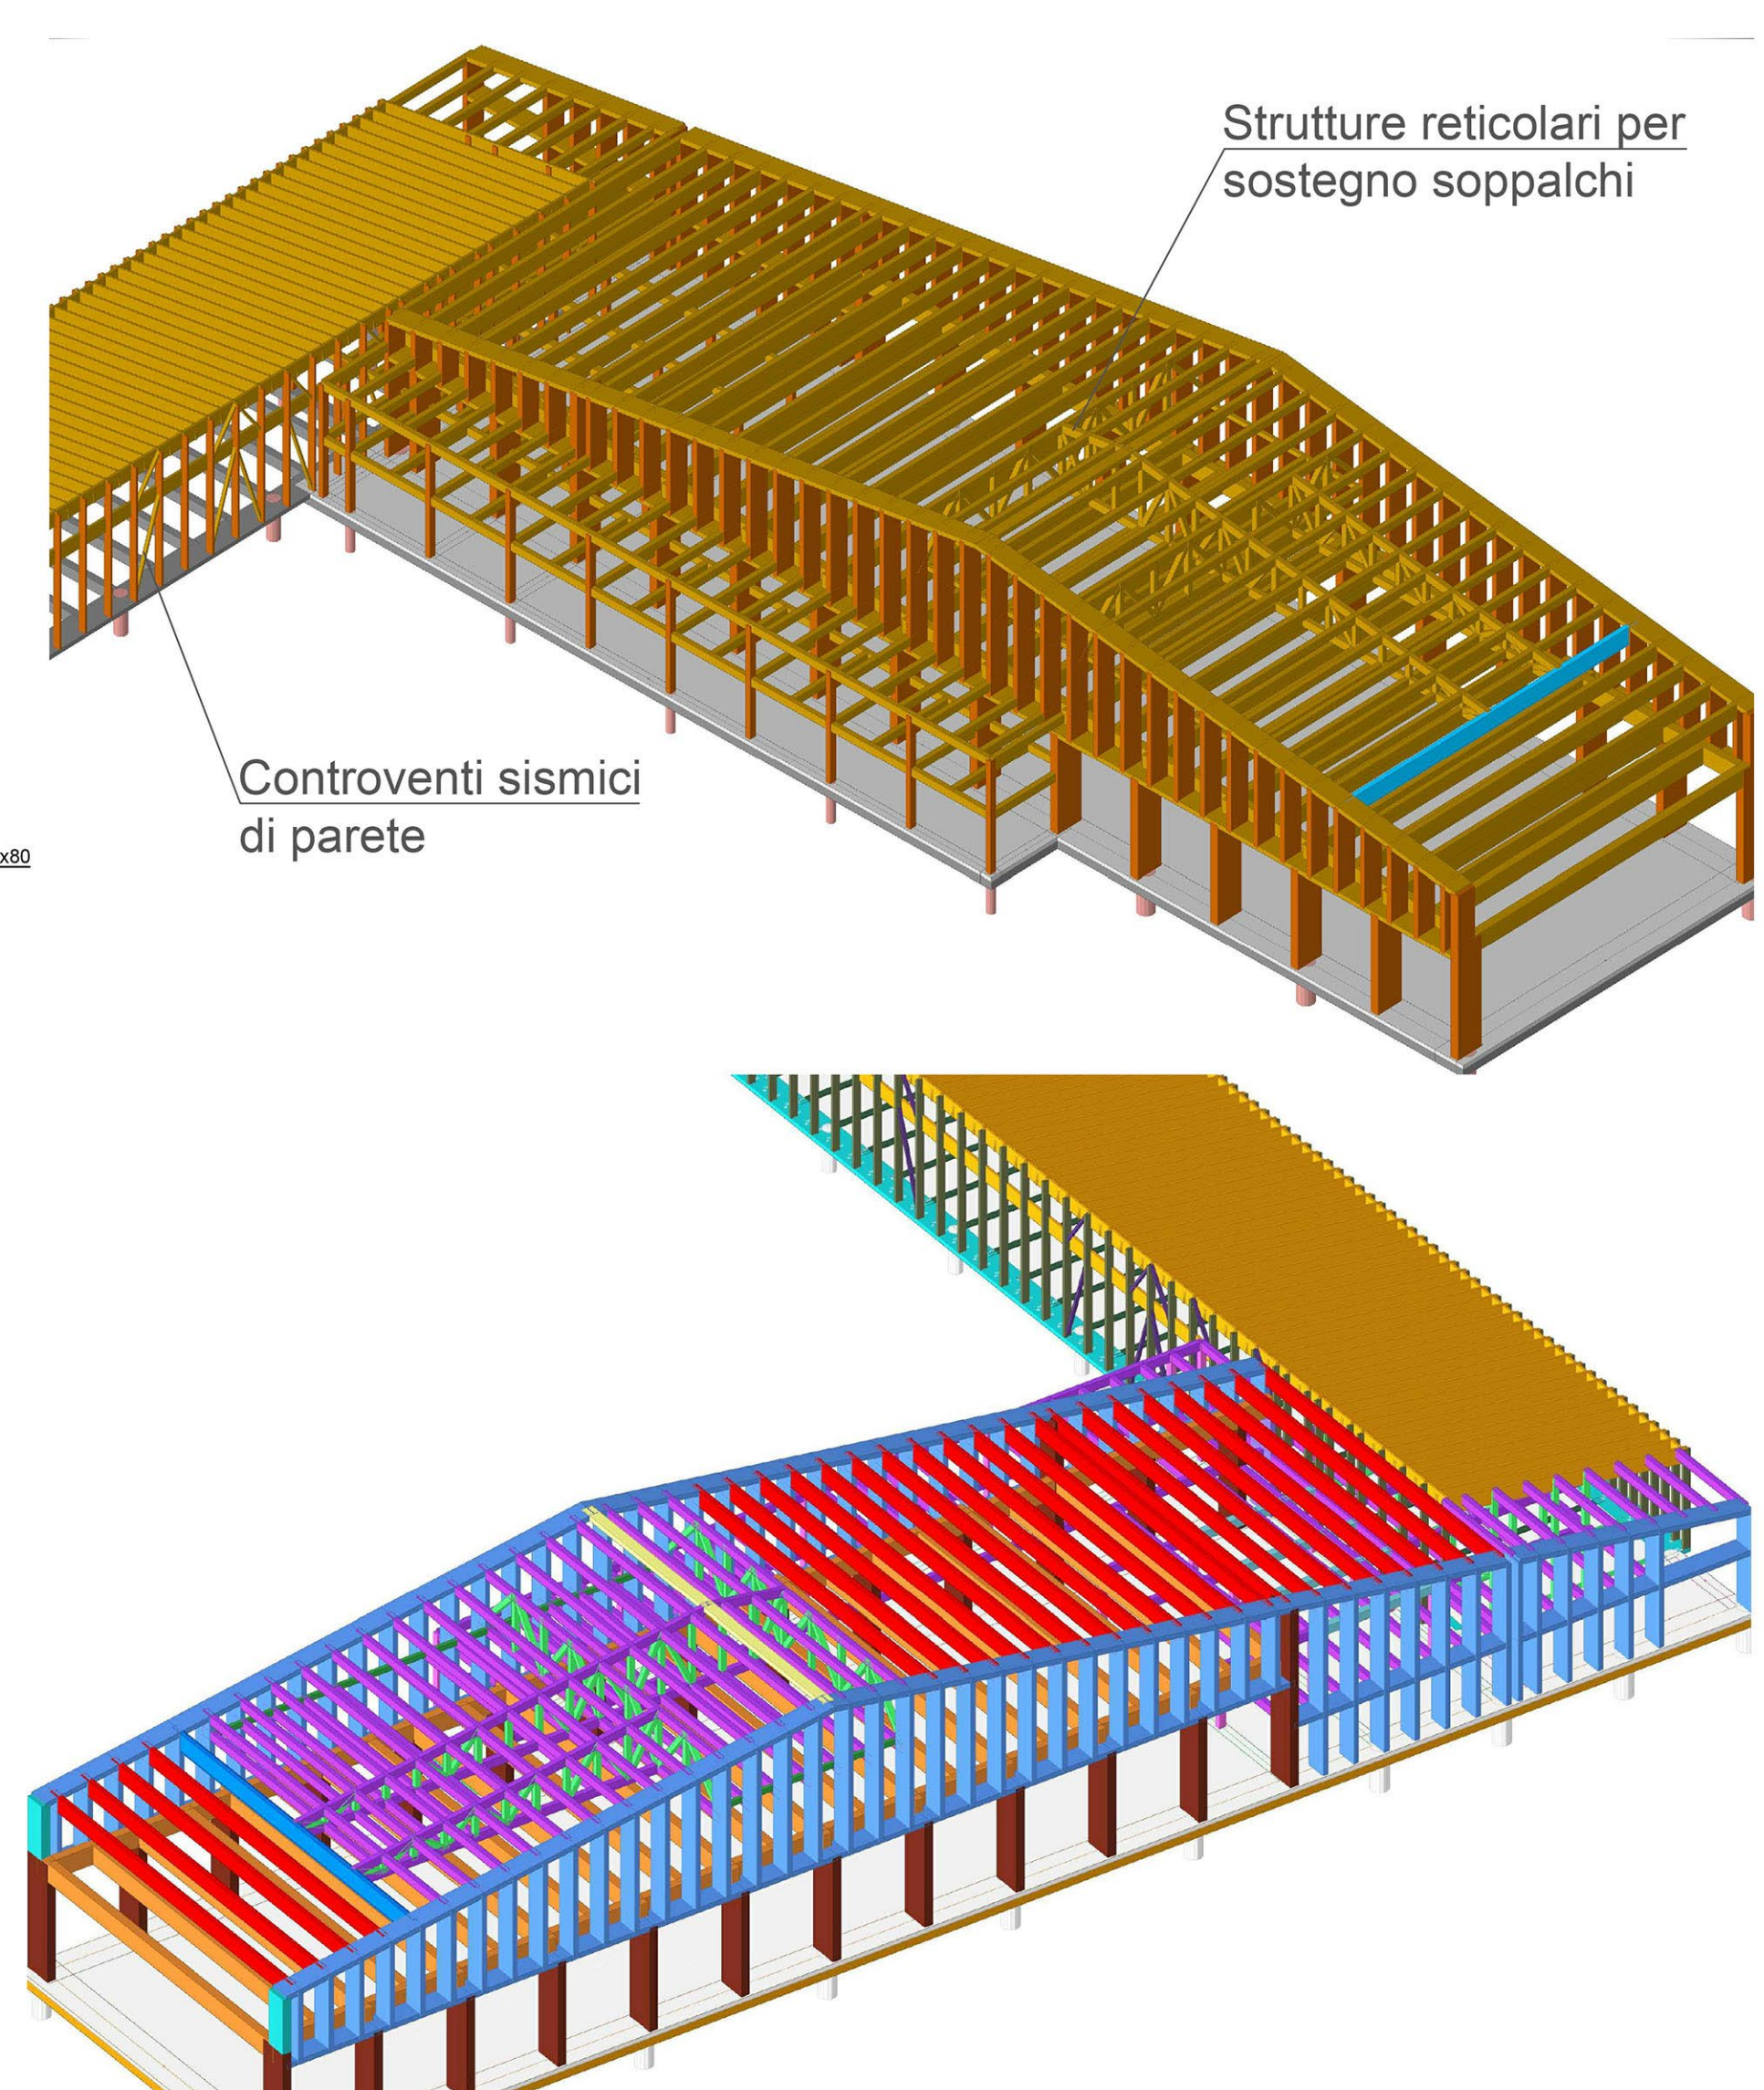


DETTAGLIO COSTRUTTIVO
Scala 1:10

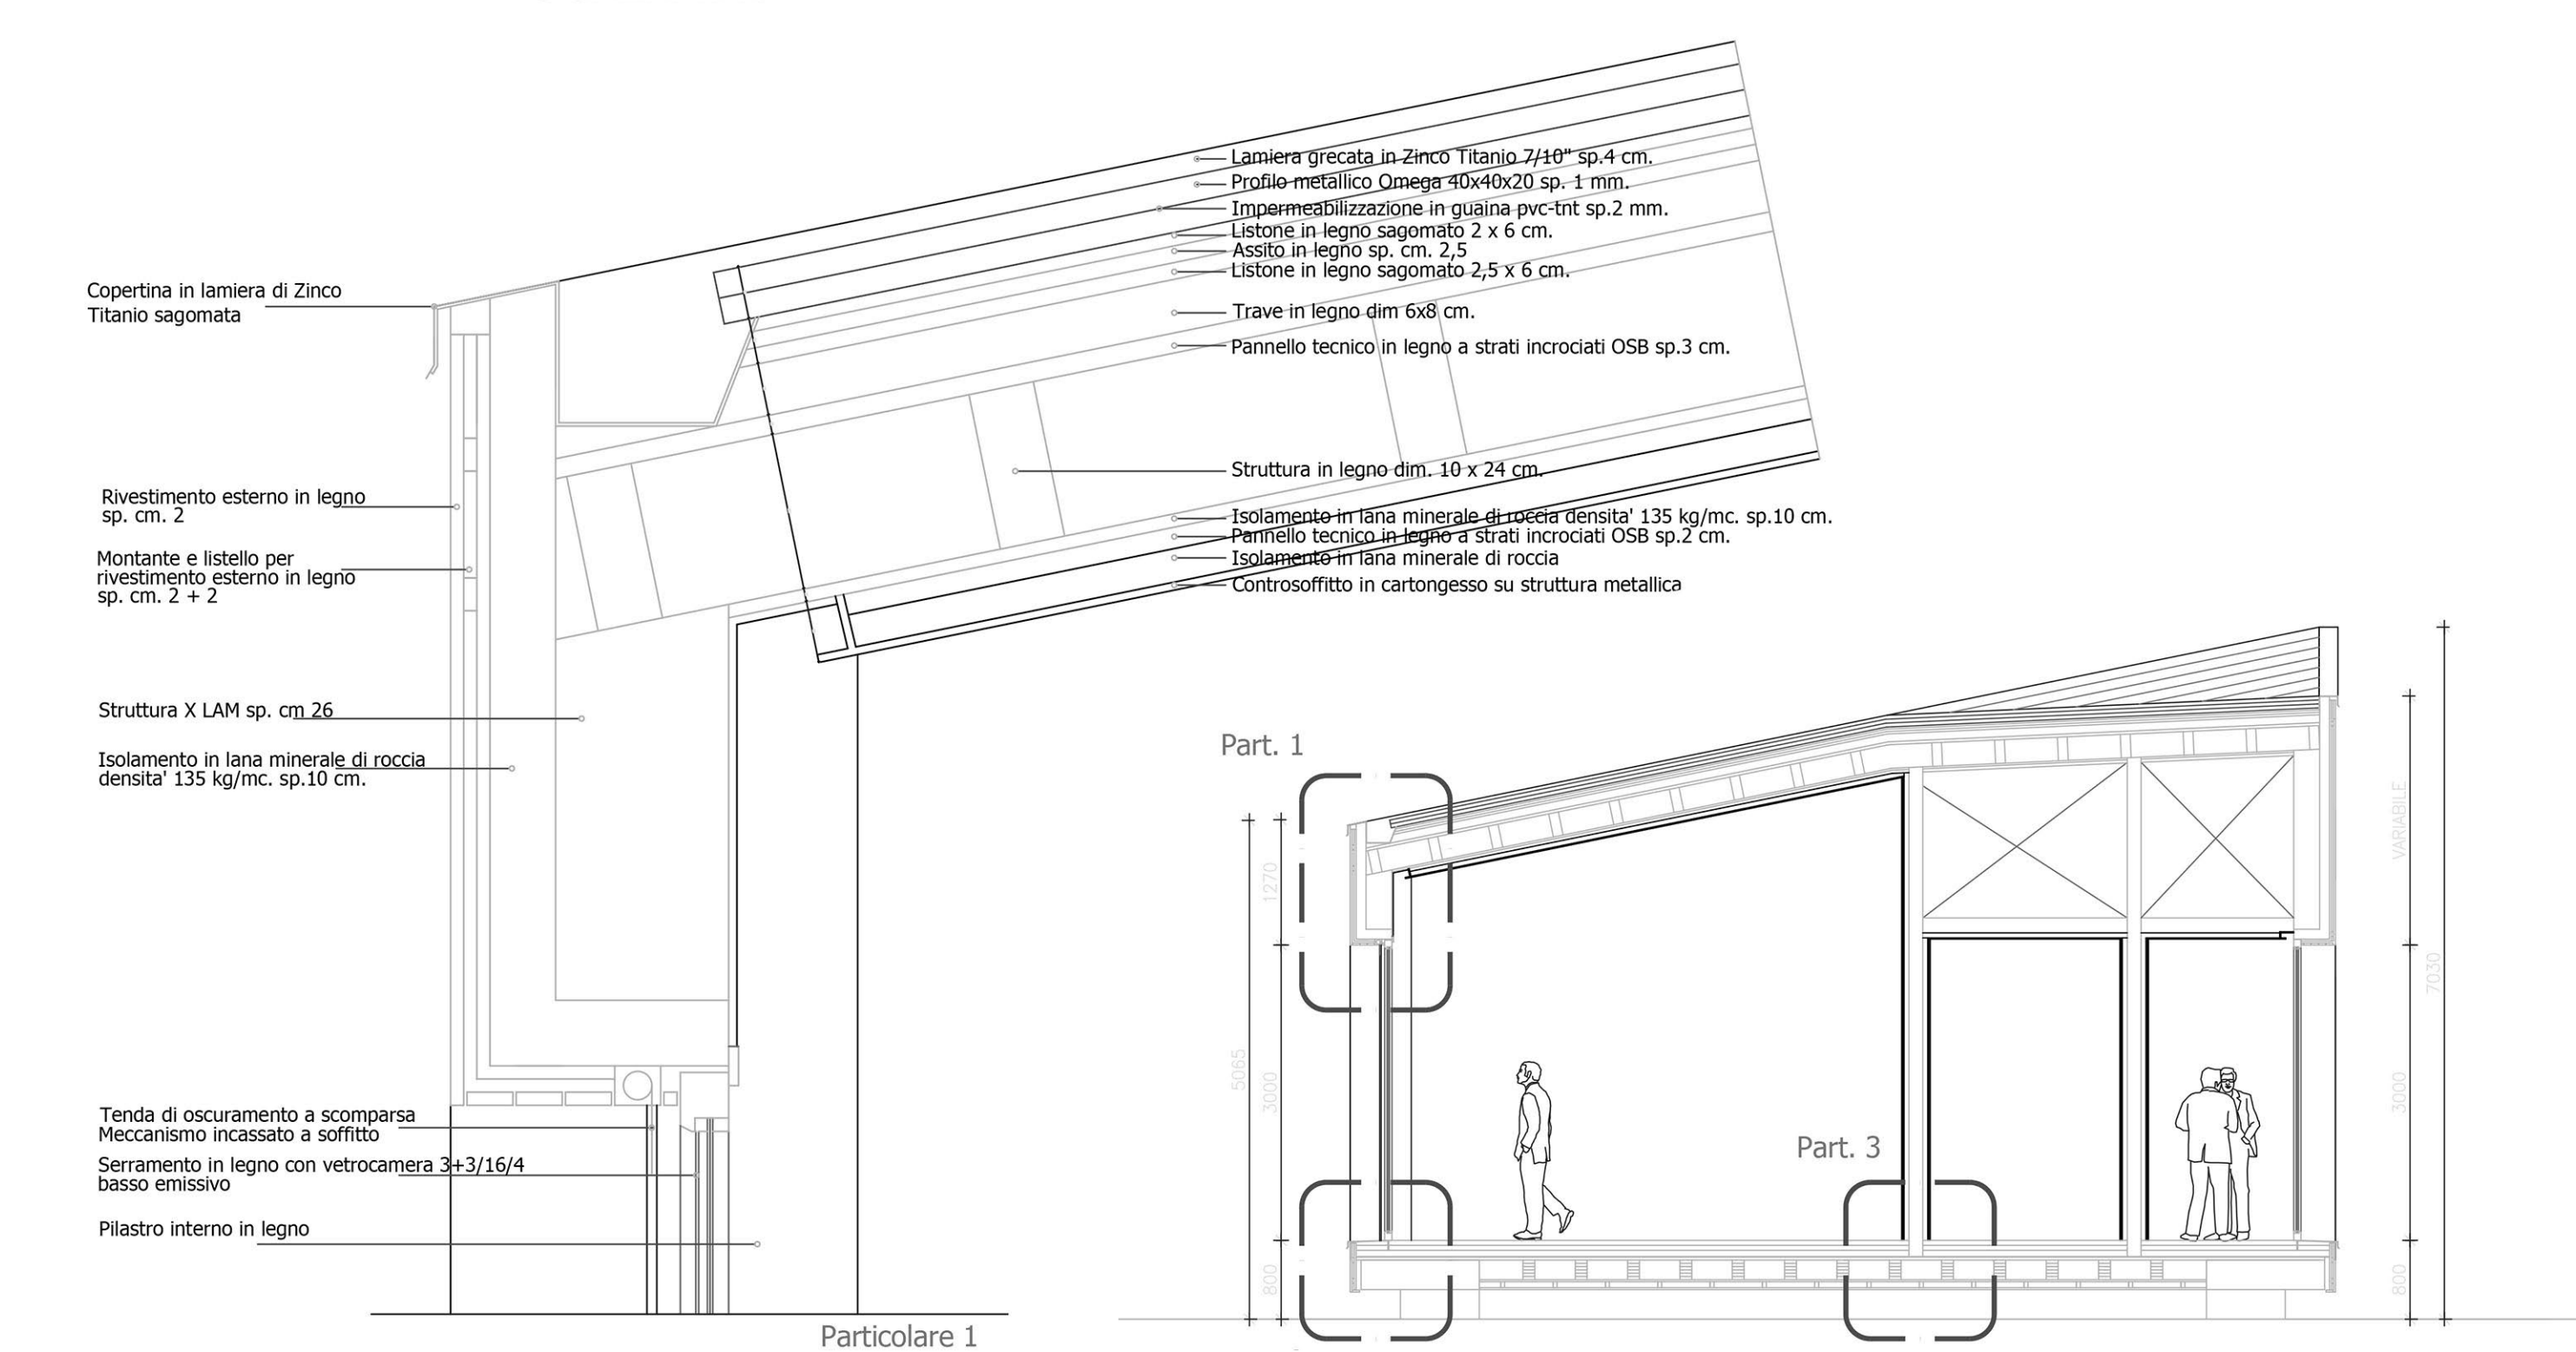

DETT. TIPO SOLAIO
Scala 1:10

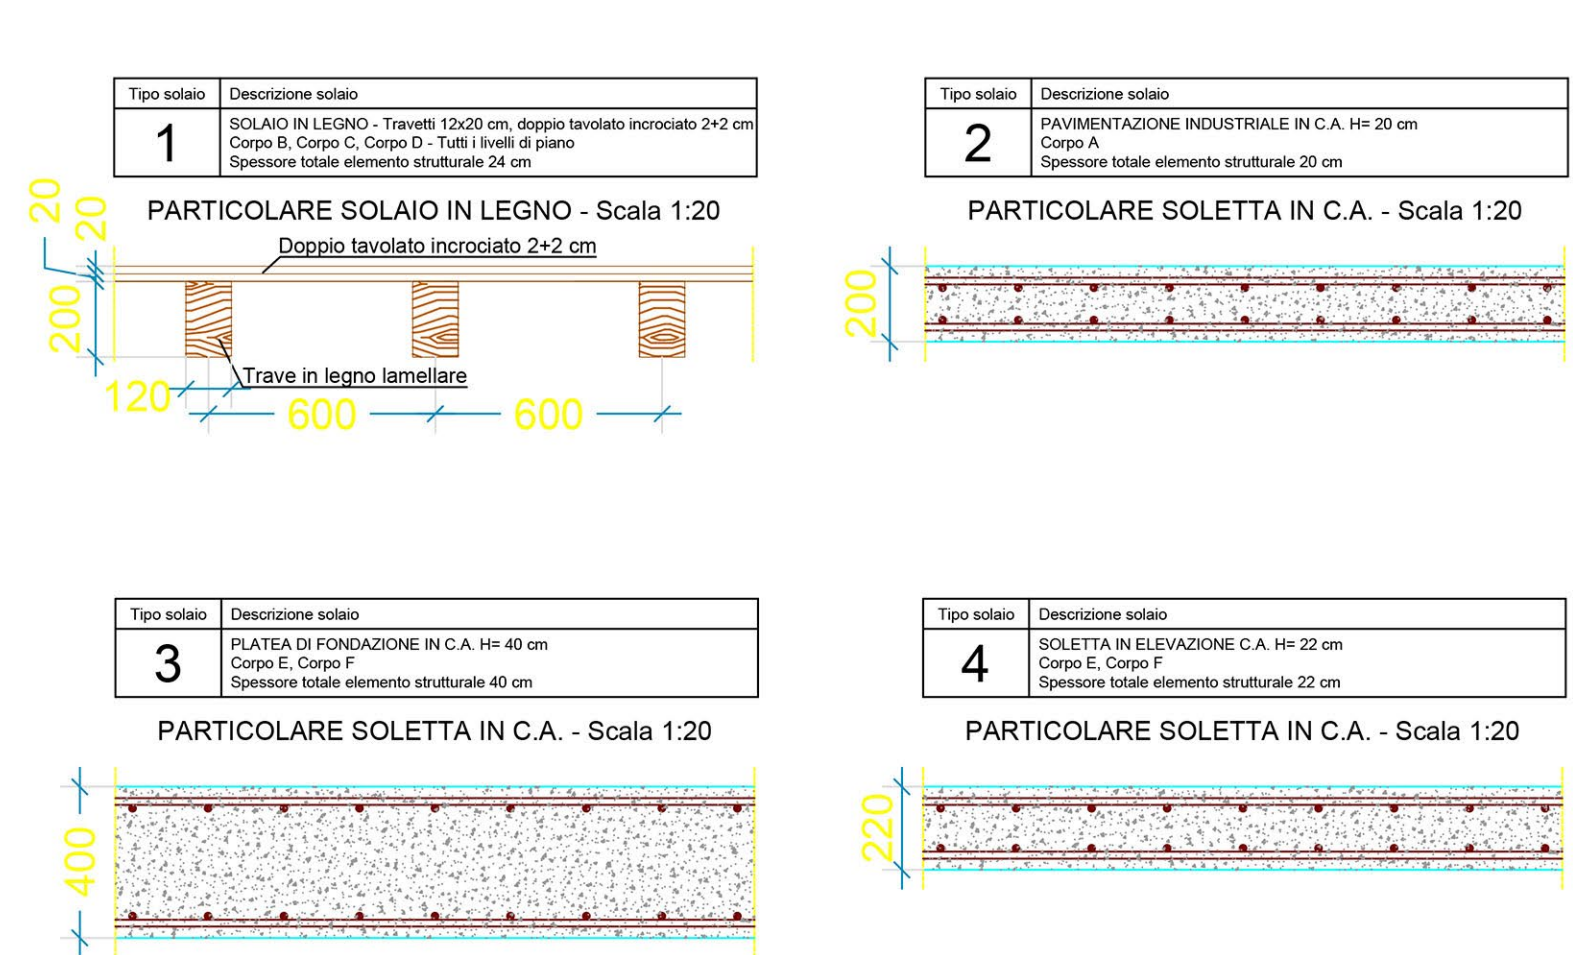

DETT. TIPO CONNESSIONE TRAVE-TRAVE
Scala 1:10

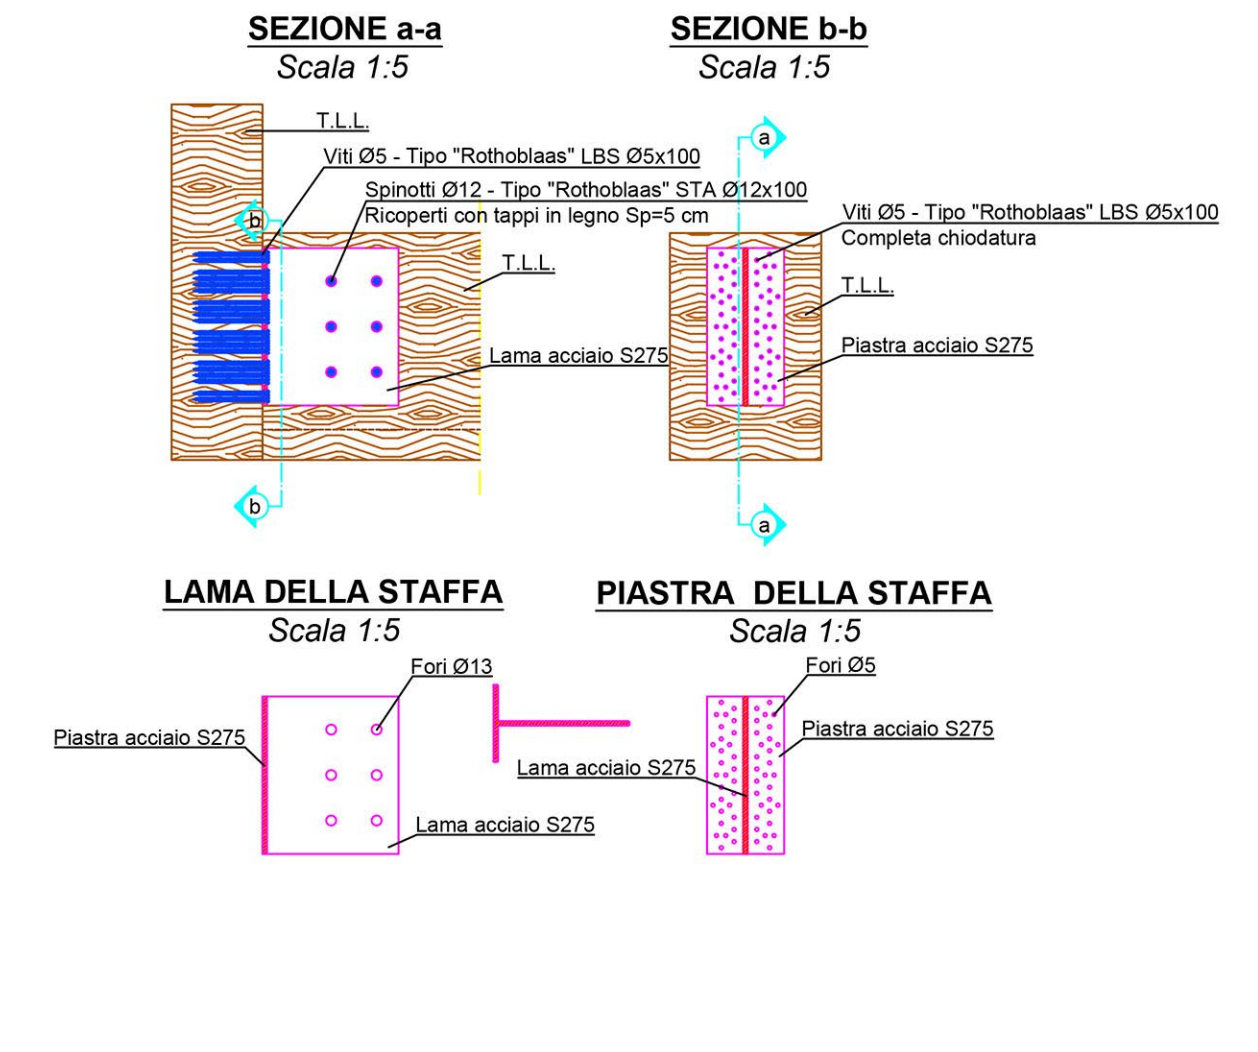

LEGENDA SCHEMA STRUTTURALE

Legno 10x74	Legno 10x24
Legno 10x24	Legno 16x10
Legno 50x24	Legno 140x24
Legno 40x90	Legno 10x36
Legno 40x140	Legno 100x24
Legno 40x100	L.C.A. 130x20/80x70
Legno 34x40	CA 80x80
Legno 24x74	CA 60x80
Legno 24x40	CA 35x54
Legno 24x34	CA 150x60
Legno 24x24	Acciaio 220x900x30x15

SCHEMA IMPIANTI - SCHEMA POMPA DI CALORE CON MODULO IONICO

