




**Sezione AA**  
Scala 1:200

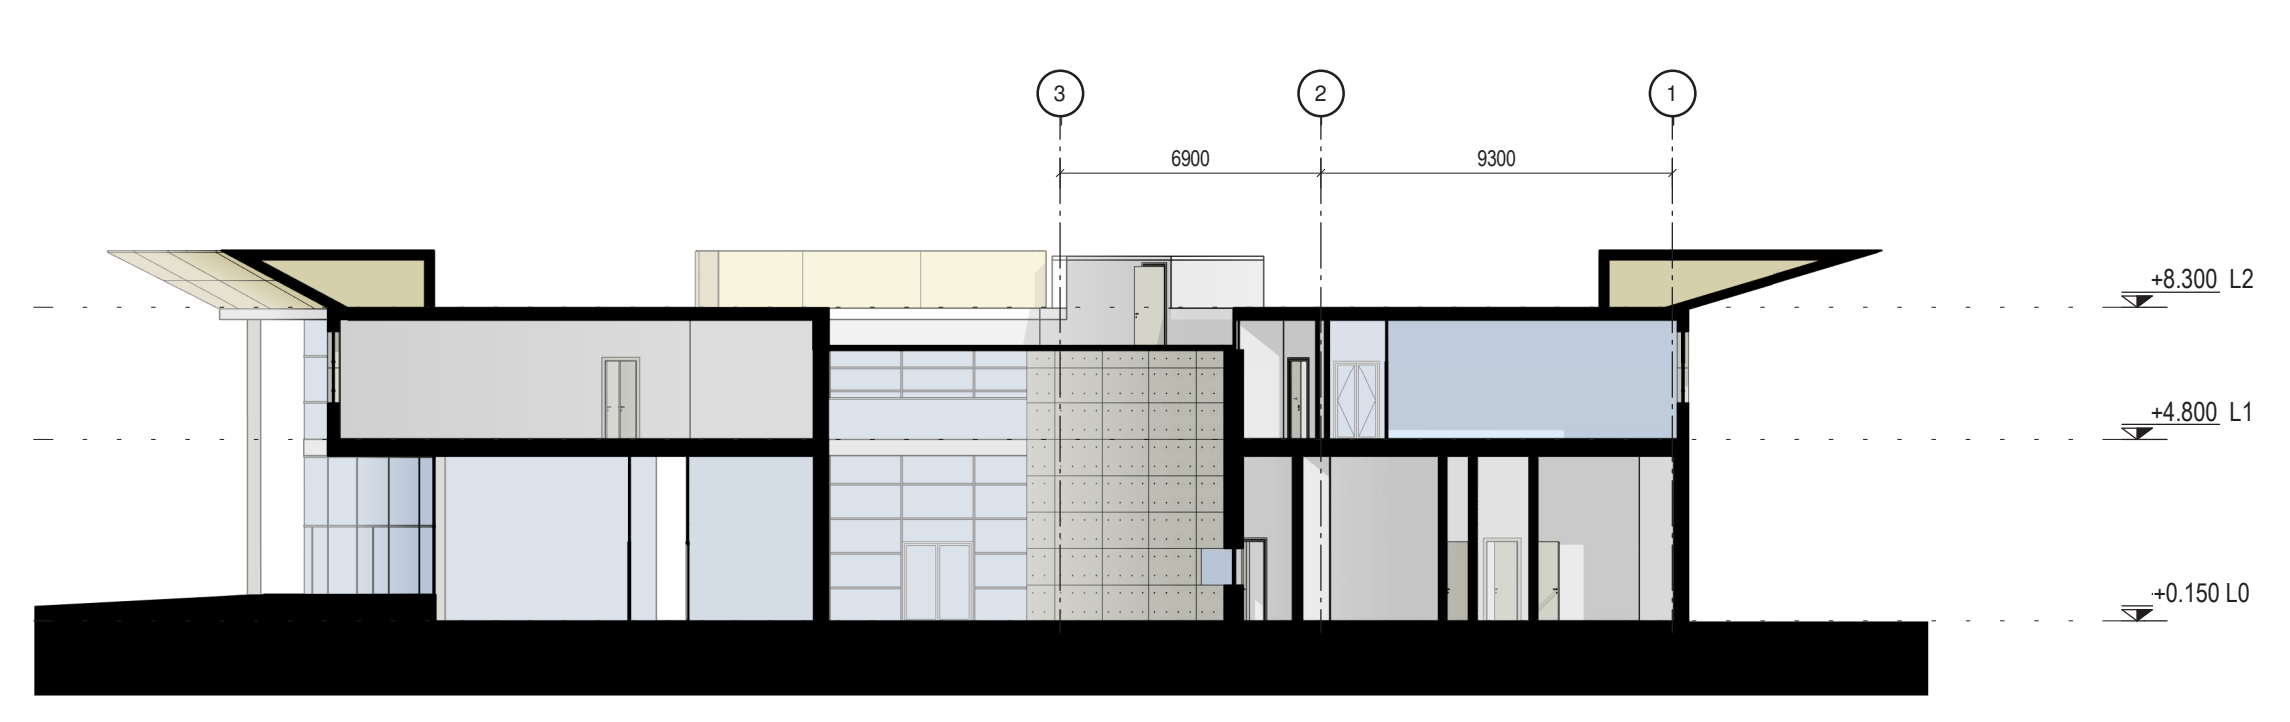


**Sezione BB**  
Scala 1:200

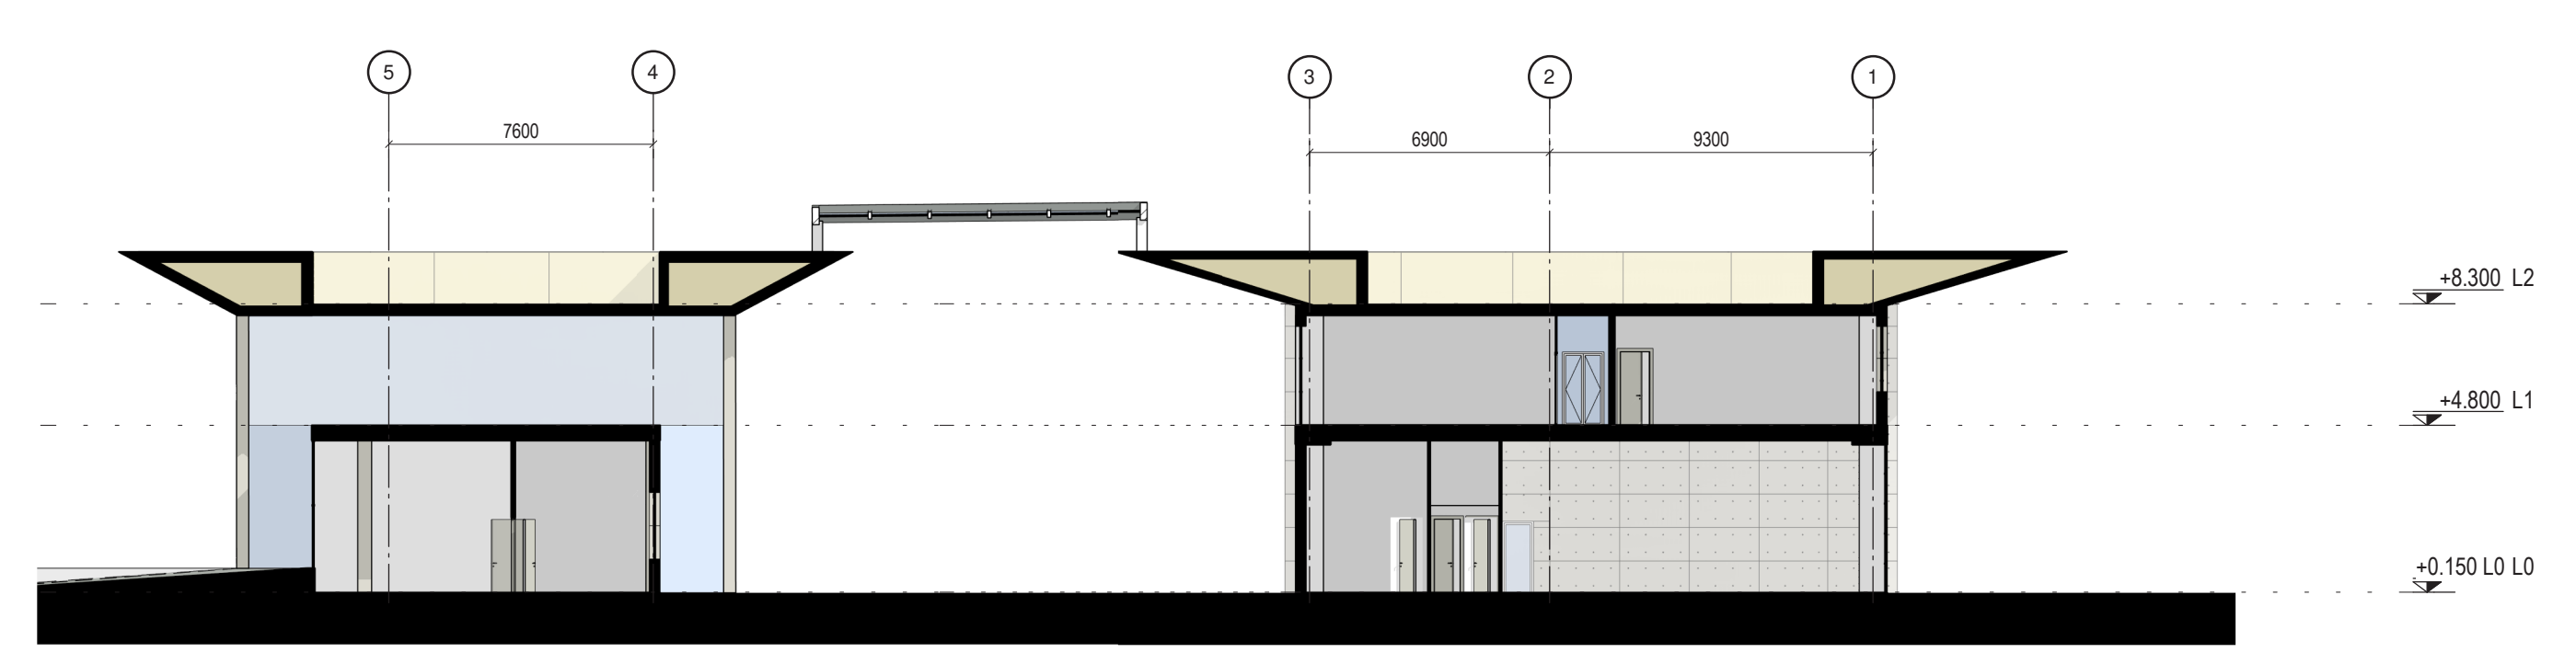

**Sezione CC**  
Scala 1:200

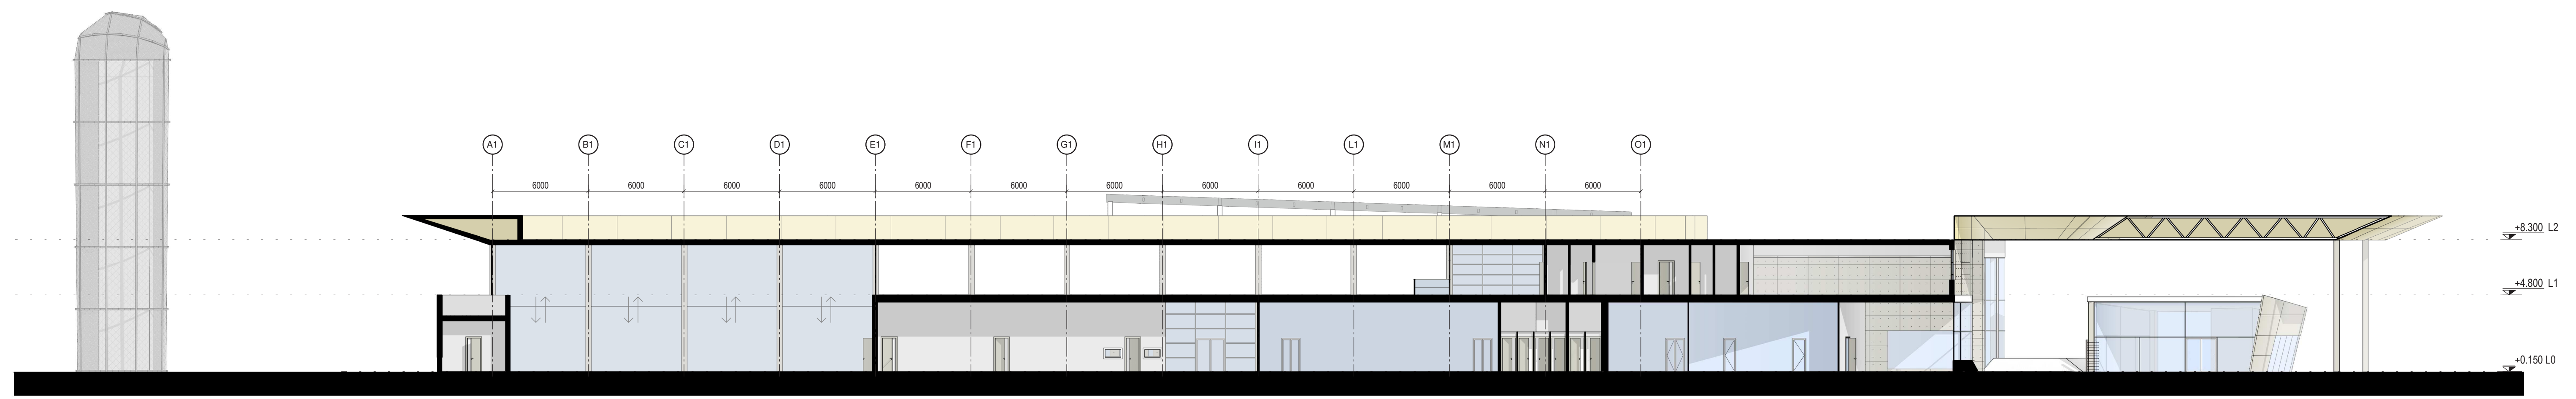


**Sezione DD**  
Scala 1:200

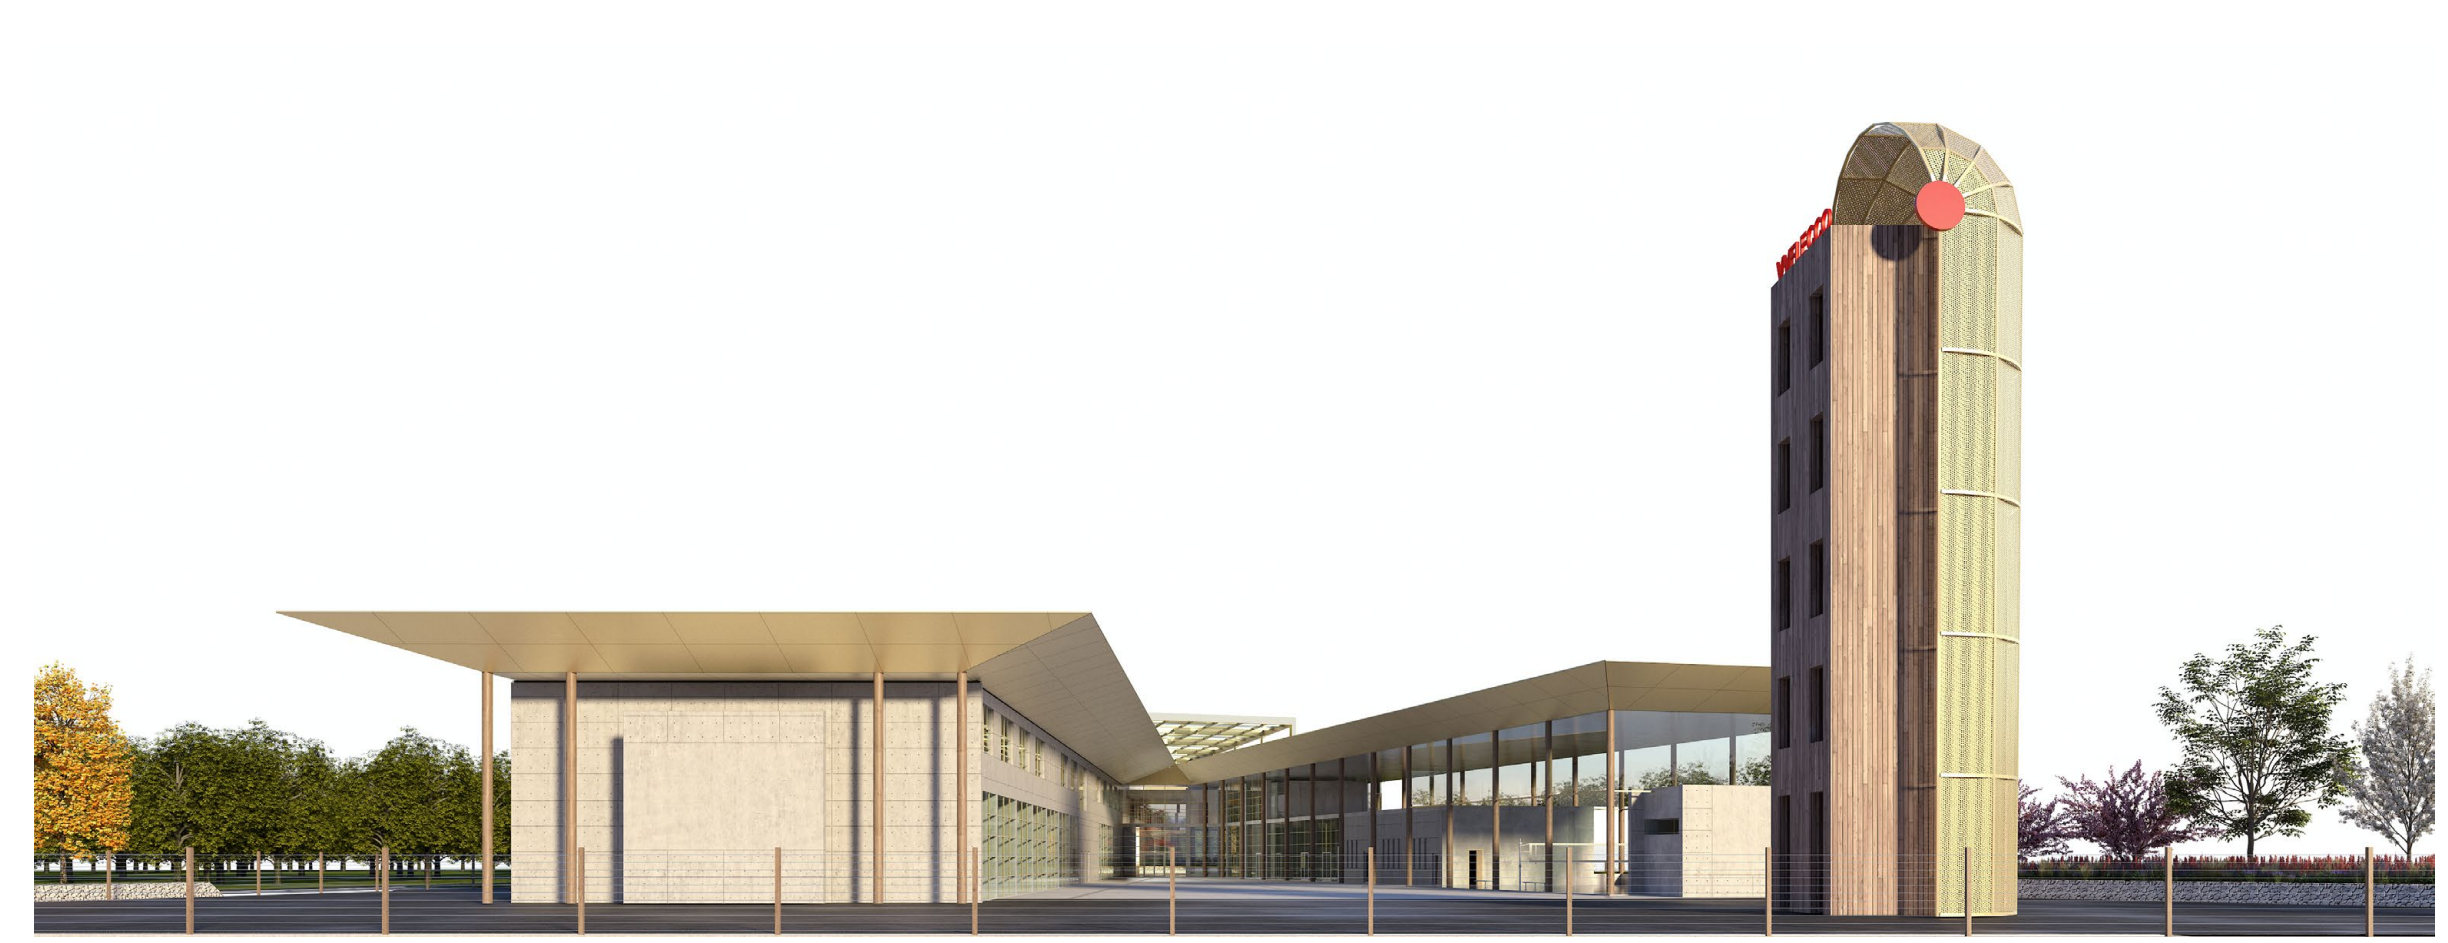

**Prospetto nord**  
Scala 1:200




**Prospetto sud**  
Scala 1:200

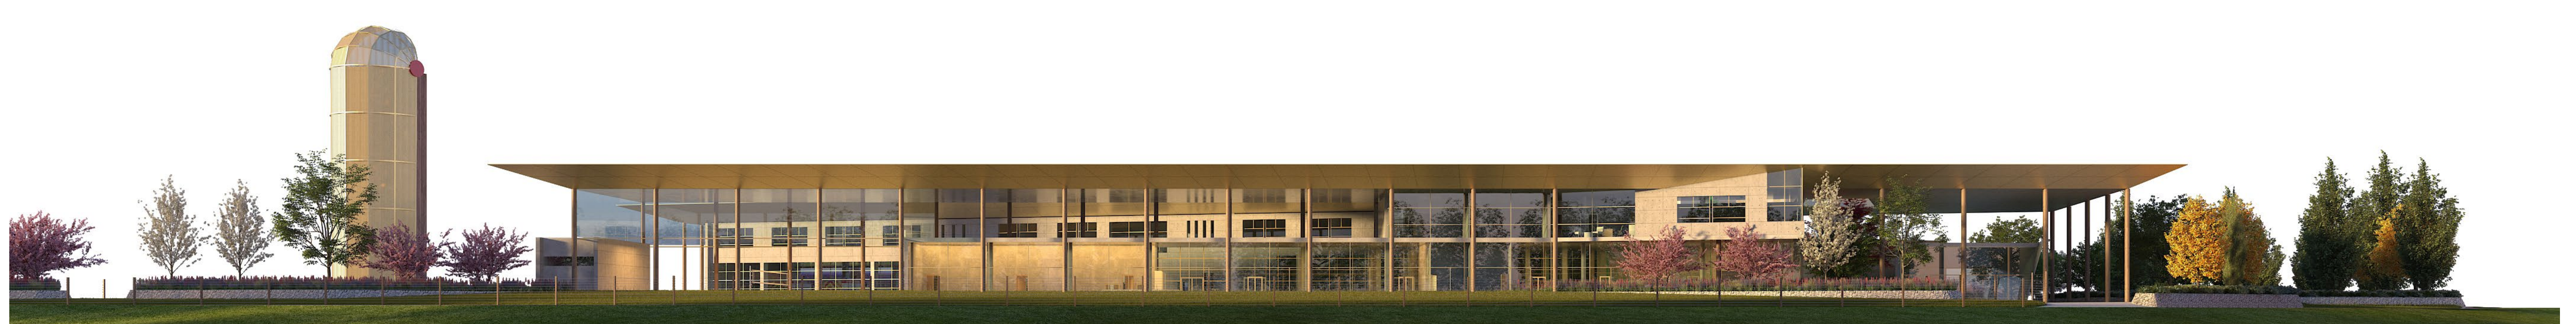

**Prospetto ovest - fronte strada**  
Scala 1:200



**Prospetto est - fronte lago**  
Scala 1:200

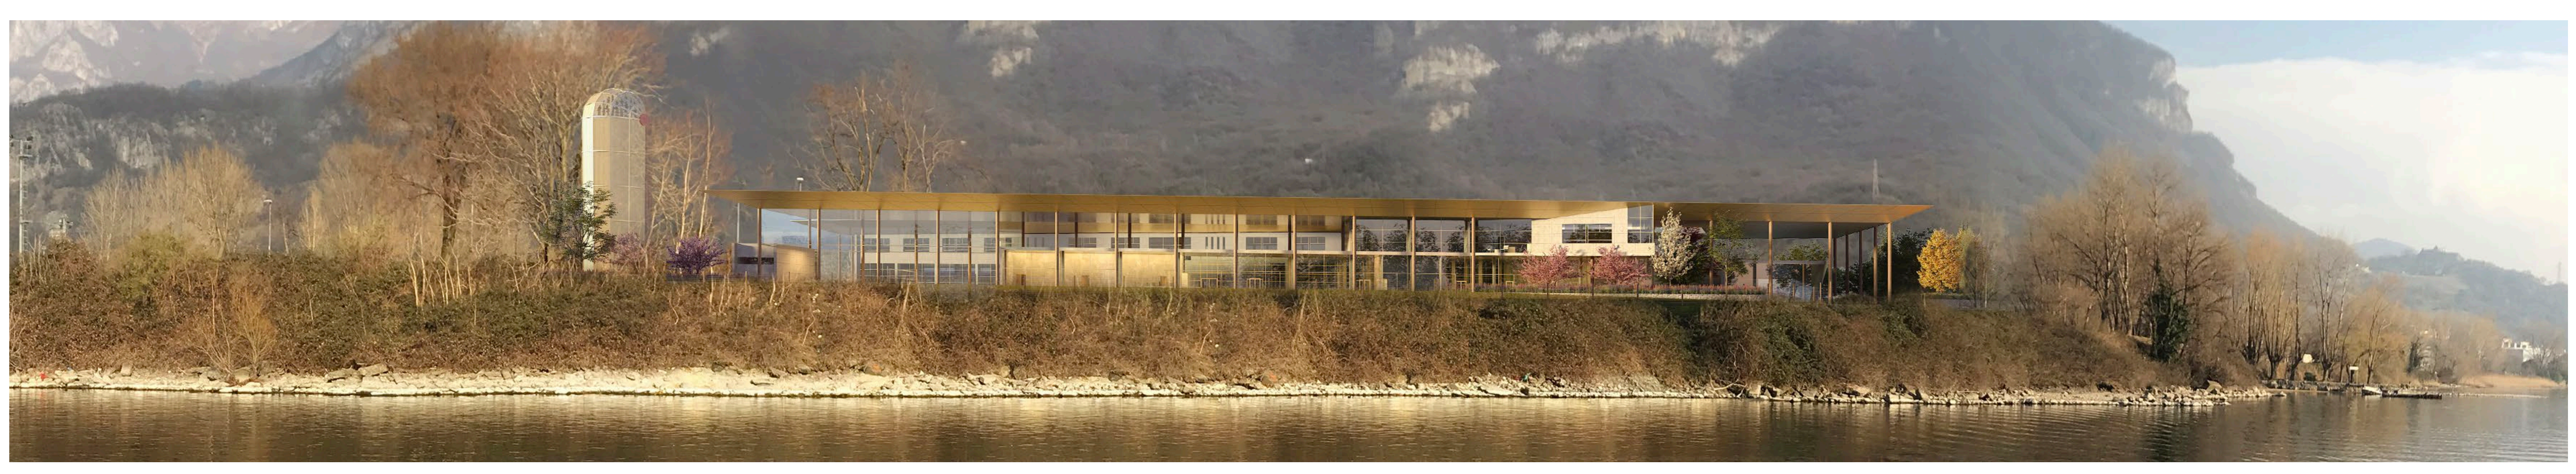

**Vista dal lago**