

- BLOCCO OPERATIVI**
- 9. MAGAZZINI - LABORATORI 290 mq
  - 13. SERVIZI IGIENICI DISABILI 5 mq
  - 14. SERVIZI IGIENICI DONNE 10 mq
  - 15. SERVIZI IGIENICI UOMINI 10 mq
  - 20. ARMADIETTI PER CAMERATE DA 4pl (n. 3 DA 16.5 mq) 45 mq
  - 21. SERVIZI IGIENICI PER CAMERATE DA 4pl (n. 3 DA 15 mq) 180 mq
  - 22. CAMERATE DA 4pl (n. 6 DA 30 mq) 35 mq
  - 23. ARMADIETTI PER CAMERATE DA 2pl (n. 2 DA 17.5 mq) 160 mq
  - 24. CAMERATE DA 2pl CON SERVIZI IGIENICI (n. 4 DA 40 mq) 40 mq
  - 25. LOCALI ACCESSORI (SERVIZI E SPOGLIATOI) 35 mq
  - 26. CUCINA 170 mq
  - 27. MENSA 90 mq
  - 28. UFFICI OPERATIVI (n. 3 DA 30 mq) 210 mq
  - 29. CORRIDOIO BLOCCO OPERATIVI 5 mq
  - 30. CONNETTIVO - BELVEDERE 10 mq
- BLOCCO UFFICI**
- 12. UFFICI (n. 7 UFFICI DA 30 mq) 80 mq
  - 13. SERVIZI IGIENICI DISABILI 130 mq
  - 14. SERVIZI IGIENICI DONNE 75 mq
  - 15. SERVIZI IGIENICI UOMINI 12 mq
  - 31. AULA GRANDE 140 mq
  - 32. AULA - UFFICIO (n. 2 DA 65 mq) 20 mq
  - 33. CORRIDOIO UFFICI 12 mq
  - 34. DISIMPEGNO SCALA COMANDANTE 140 mq
  - 35. ALLOGGIO DEL COMANDANTE 20 mq
  - 18. TORRE PER ESERCITAZIONI




PIANTA PRIMO PIANO - 1:200


- BLOCCO OPERATIVI**
- 1. HALL BLOCCO OPERATIVI 90 mq
  - 2. SERVIZI IGIENICI UOMINI 30 mq
  - 3. SPOGLIATOI UOMINI 40 mq
  - 4. SERVIZI IGIENICI DONNE 40 mq
  - 5. SPOGLIATOI DONNE 40 mq
  - 6. RIMESSE 780 mq
  - 7. RIMESSE DI SUPPORTO 250 mq
  - 8. OFFICINA 100 mq
  - 9. MAGAZZINI - LABORATORI 140 mq
- BLOCCO UFFICI**
- 10. HALL BLOCCO UFFICI 90 mq
  - 11. CORRIDOIO UFFICI 90 mq
  - 12. UFFICI (n. 13 UFFICI DA 30 mq) 390 mq
  - 13. SERVIZI IGIENICI DISABILI 5 mq
  - 14. SERVIZI IGIENICI DONNE 10 mq
  - 15. SERVIZI IGIENICI UOMINI 10 mq
  - 16. BOX ALLOGGIO DEL COMANDANTE 35 mq
  - 17. DISIMPEGNO SCALA COMANDANTE 12 mq
  - 18. TORRE PER ESERCITAZIONI 20 mq
  - 19. GUARDIOLA D'INGRESSO 7 mq




PIANTA PIANO TERRA - 1:200

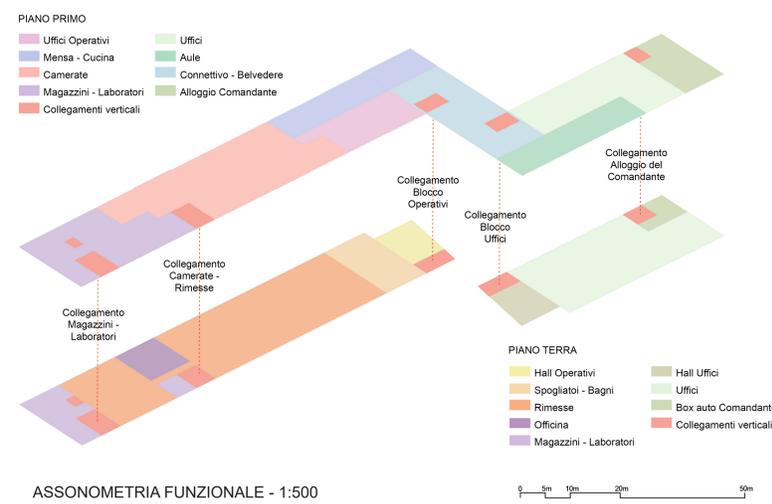

ASSONOMETRIA FUNZIONALE - 1:500

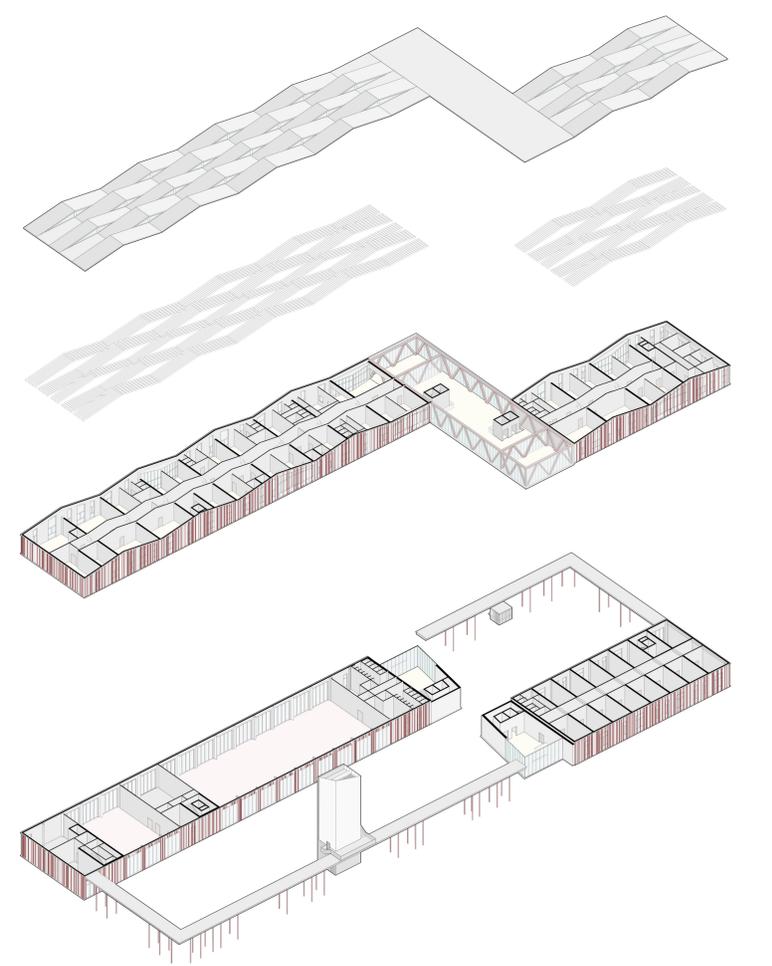

ESPLOSO ASSONOMETRICO - 1:500

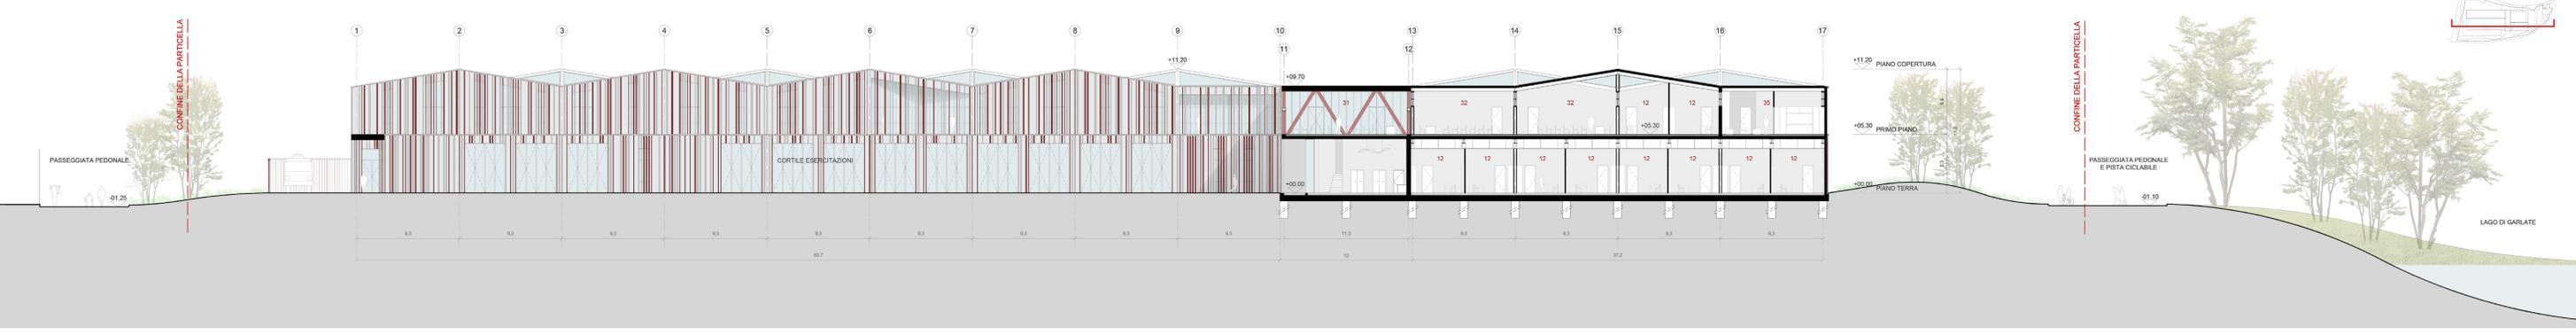

SEZIONE LONGITUDINALE OVEST - 1:200