

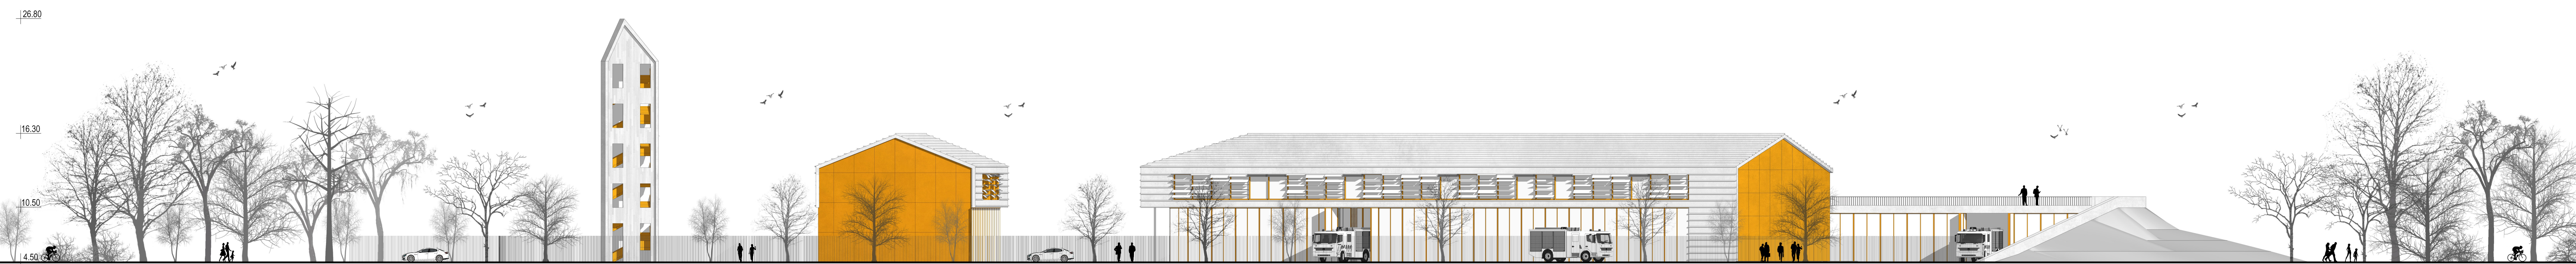



PROFILO A-A' SUL LUNGOLAGO, scala 1:200

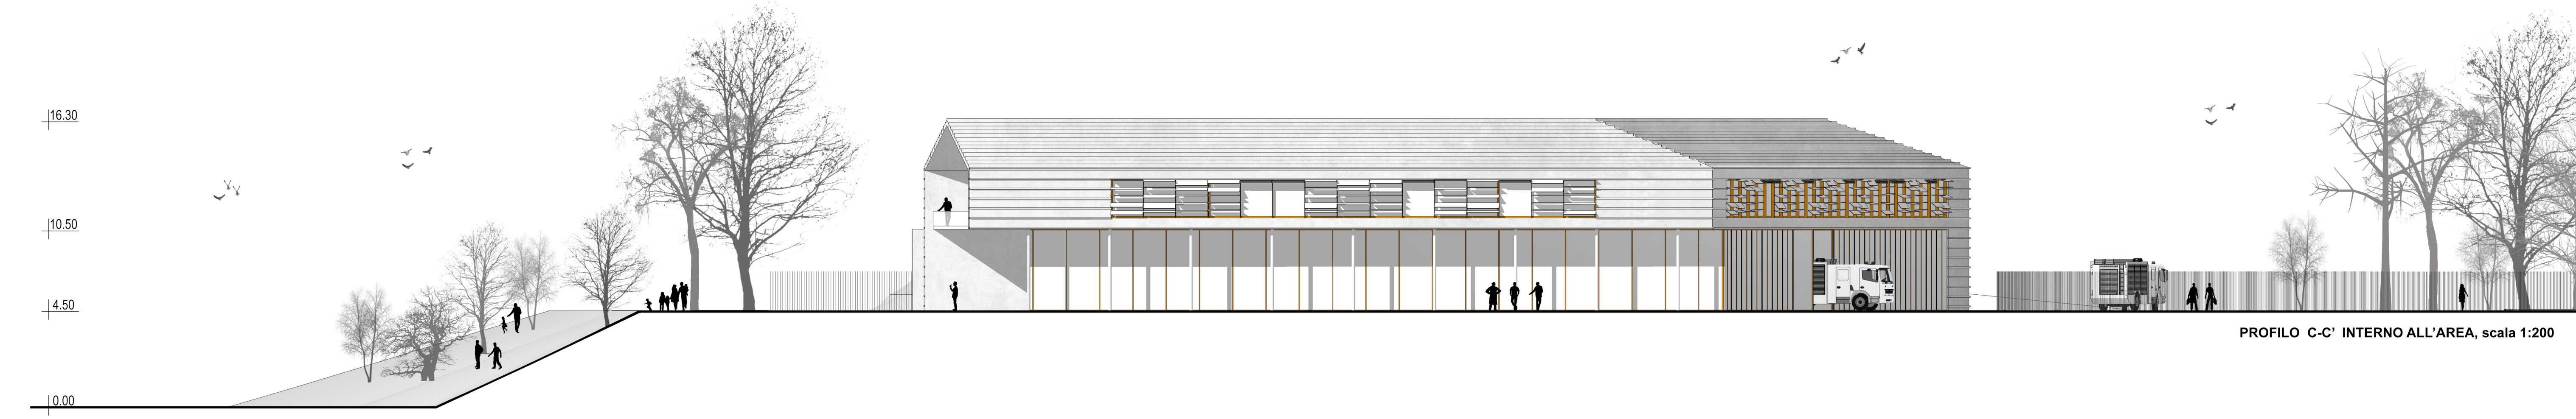

PROFILO B-B' SU VIALE TICOZZI, scala 1:200

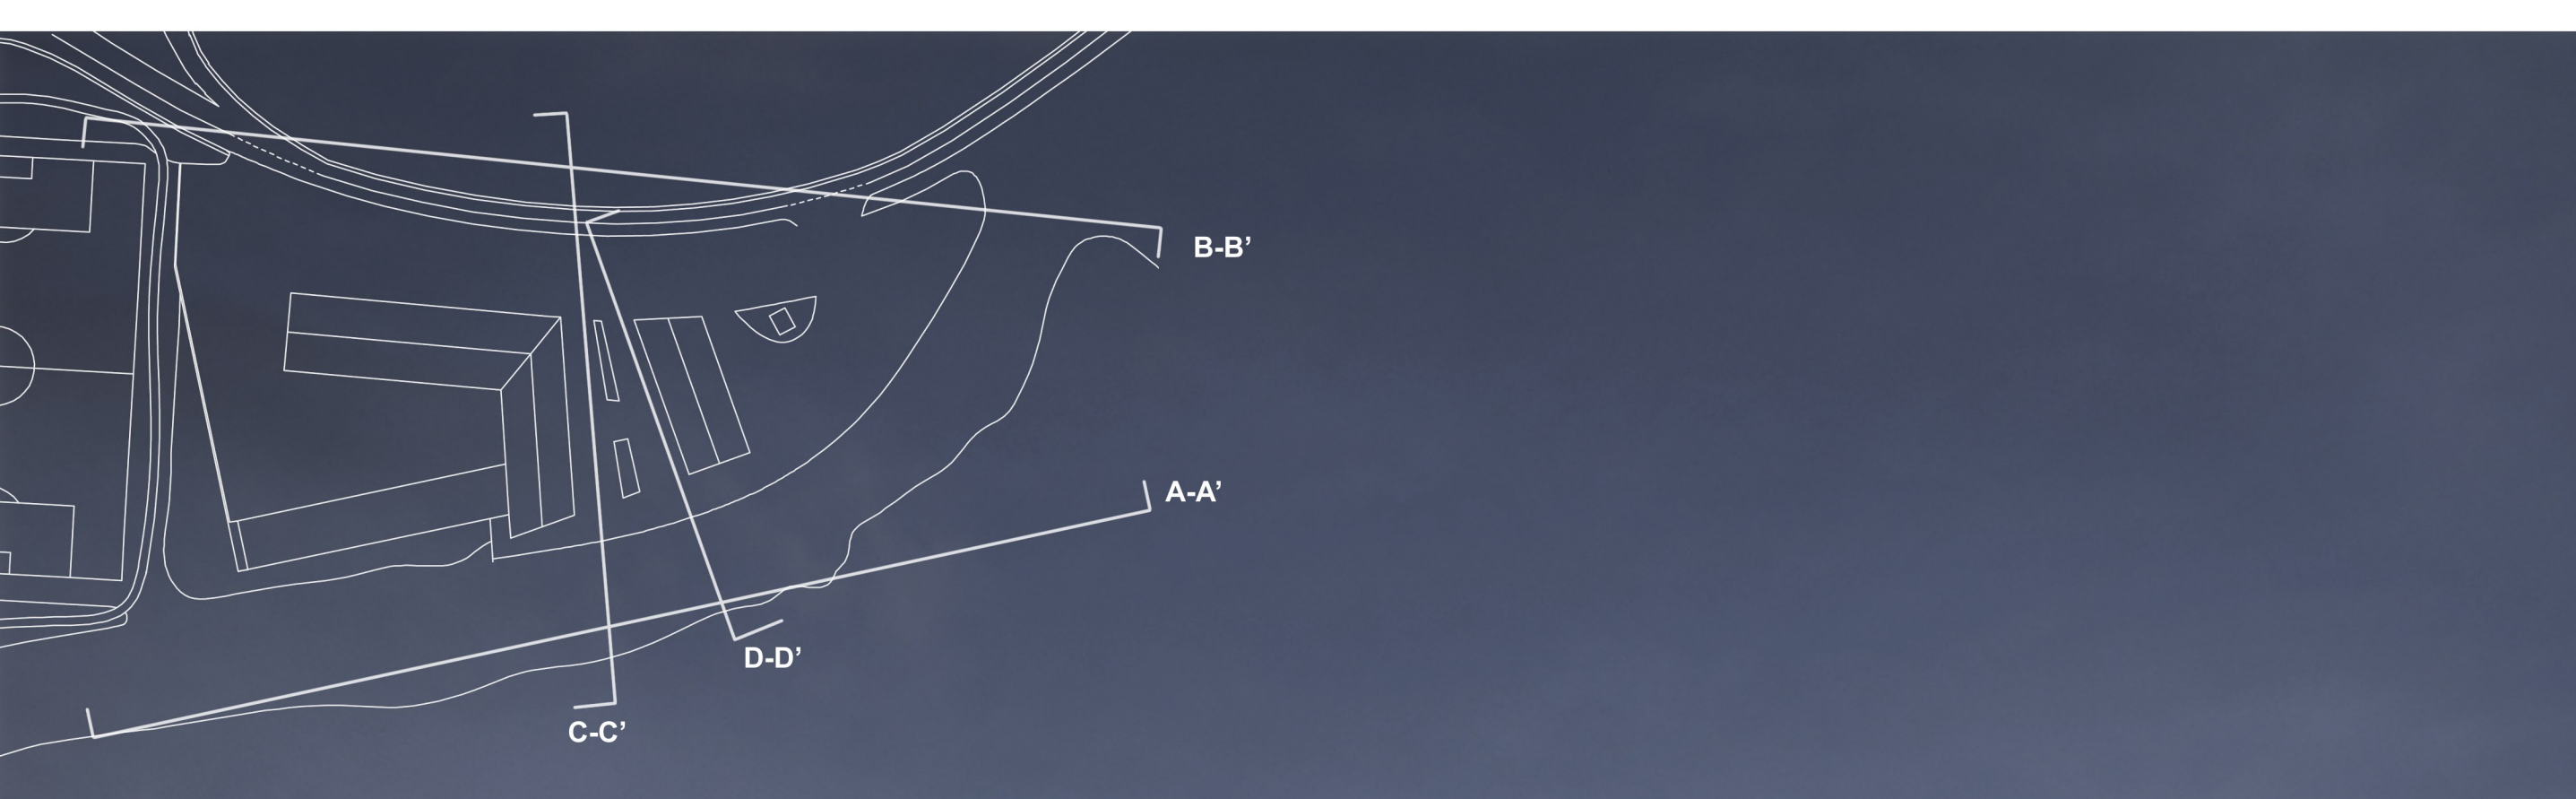

PROFILO C-C' INTERNO ALL'AREA, scala 1:200

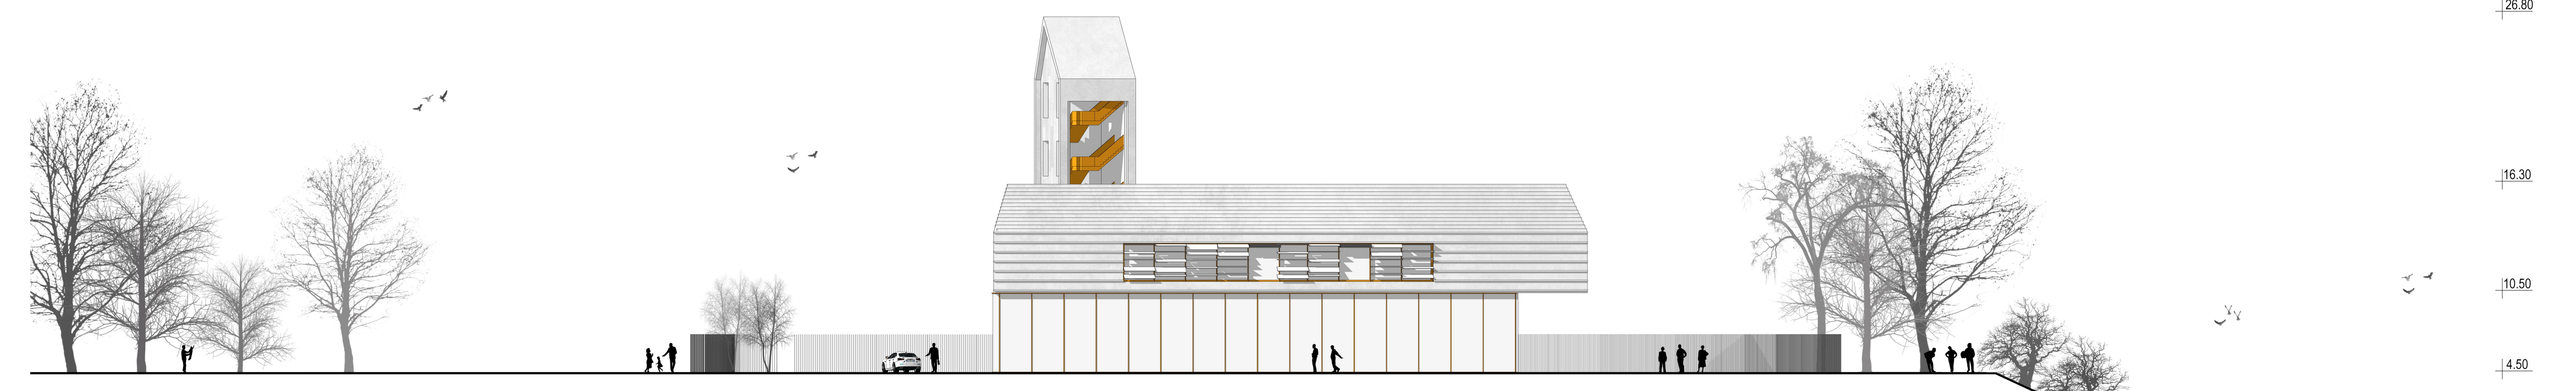

PROFILO D-D' INTERNO ALL'AREA, scala 1:200