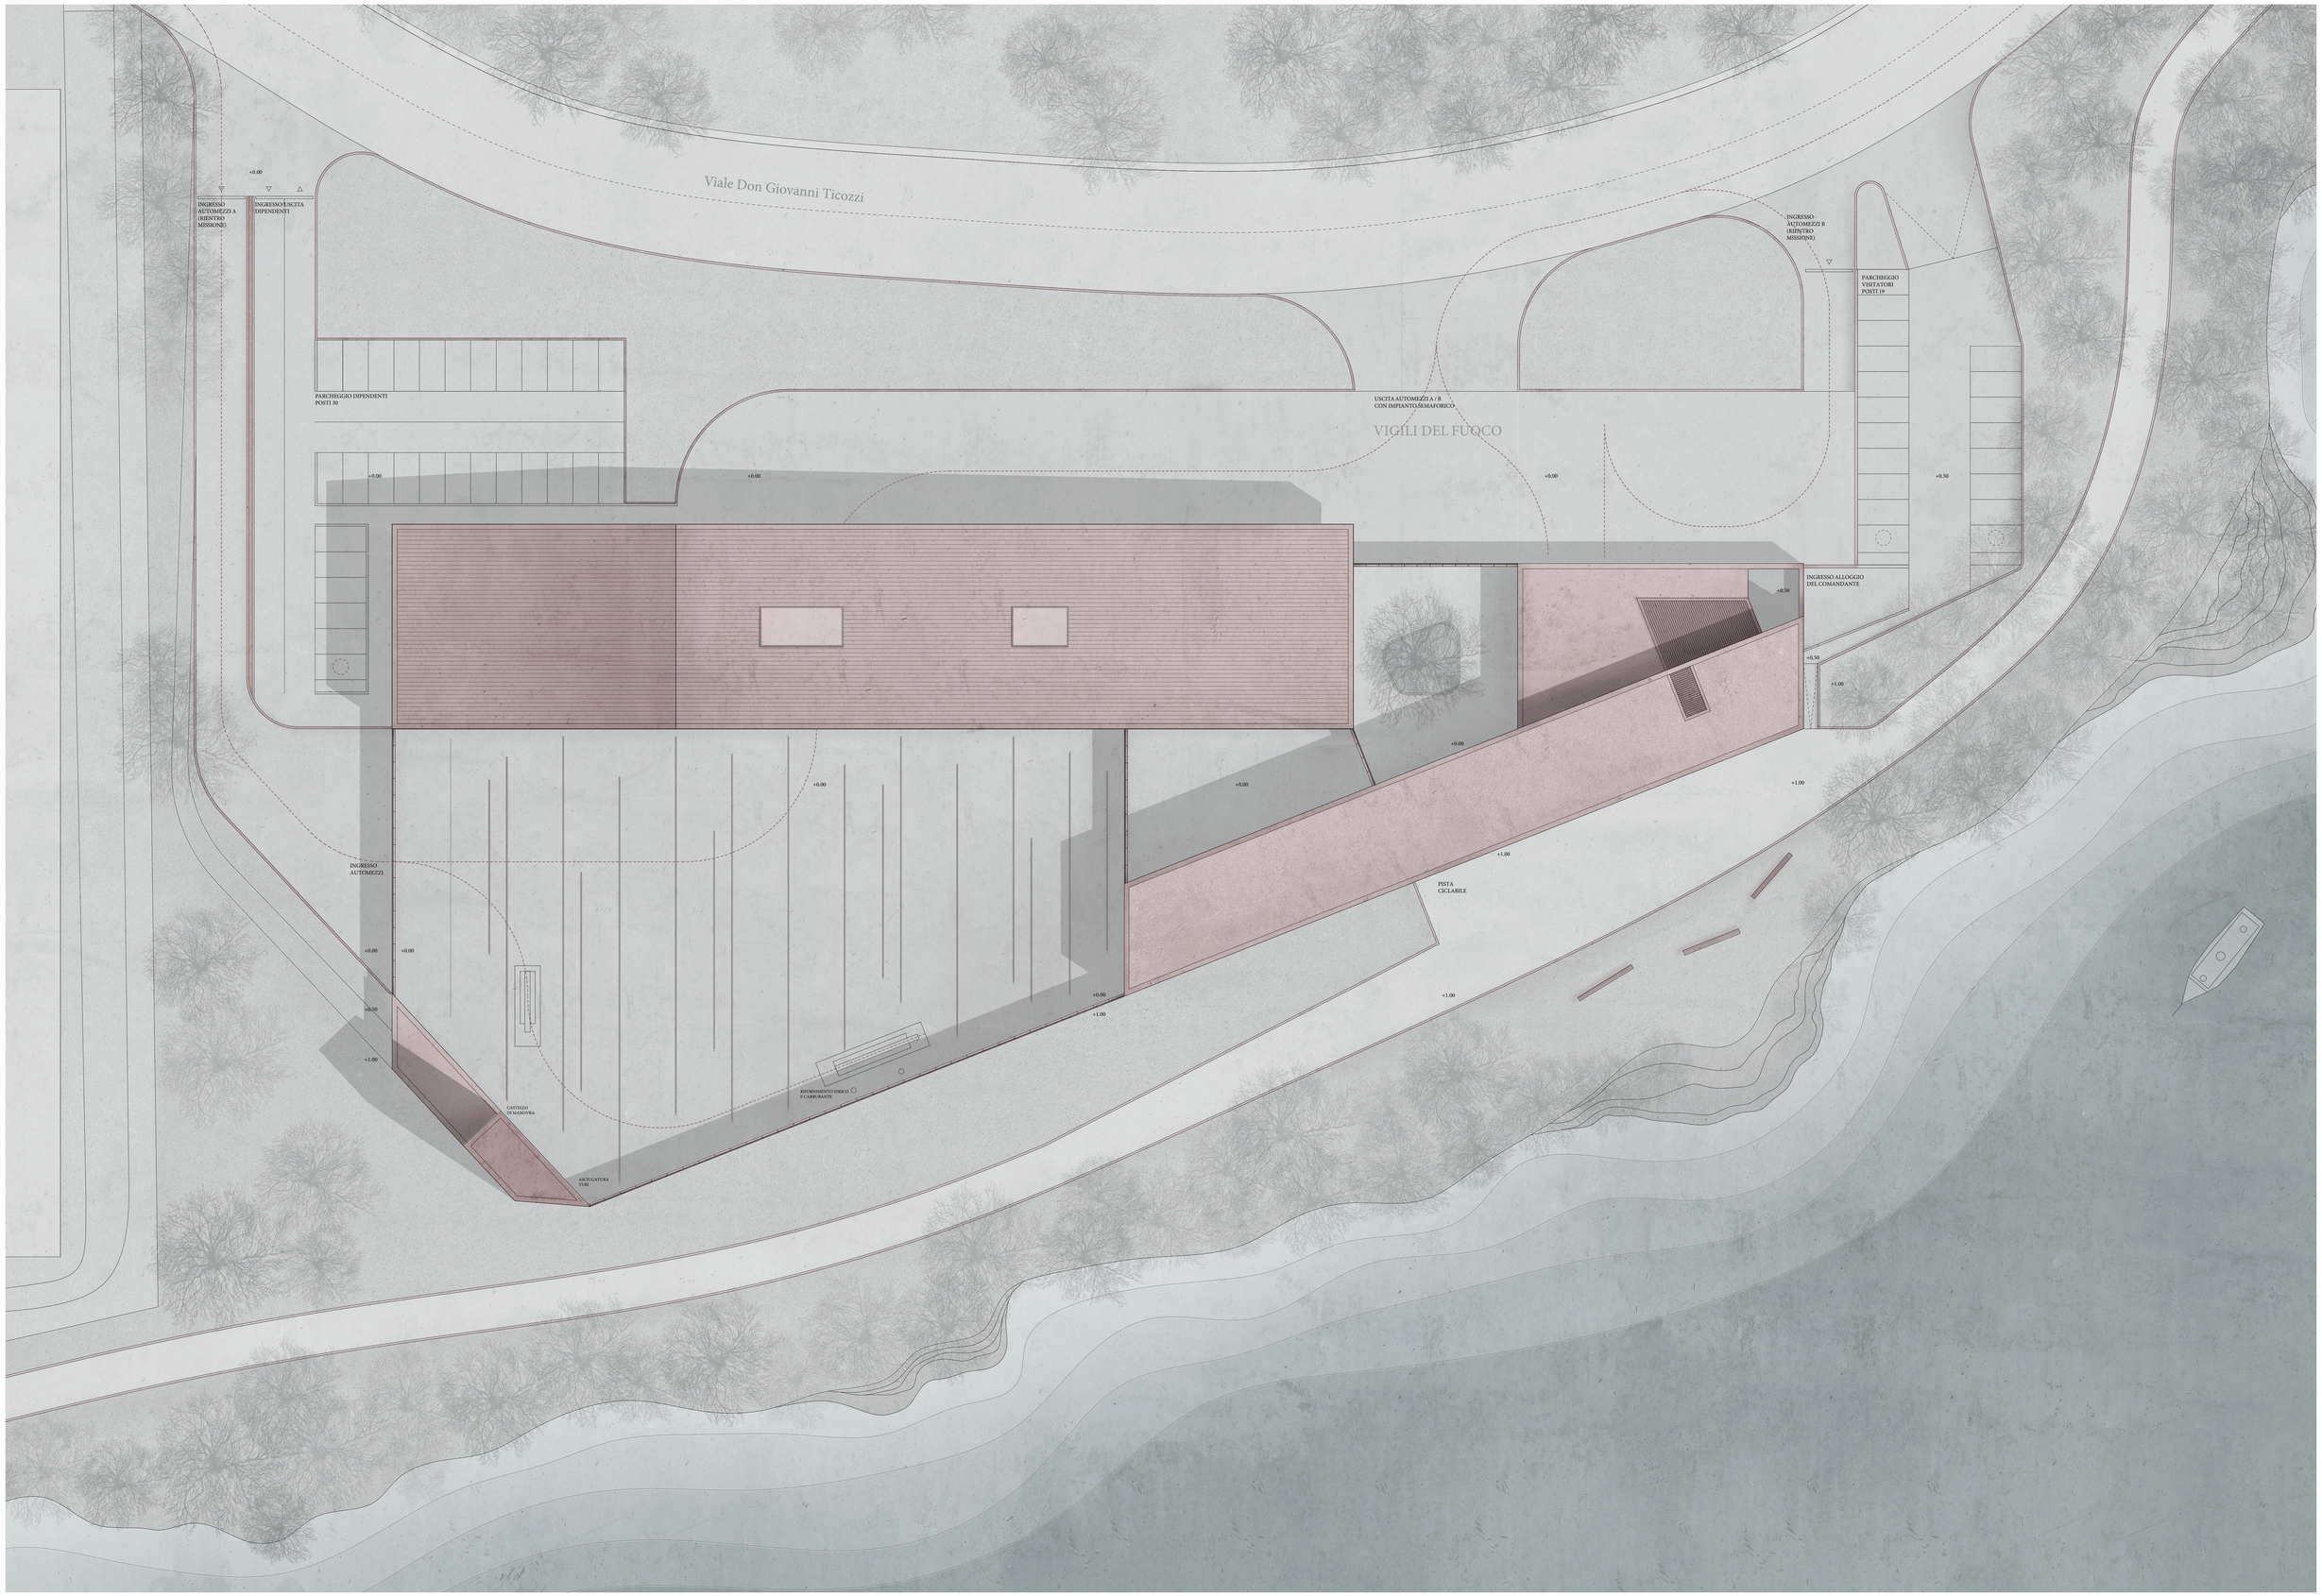Planivolumetrico scala 1:200