PLANIMETRIA GENERALE, scala 1:500

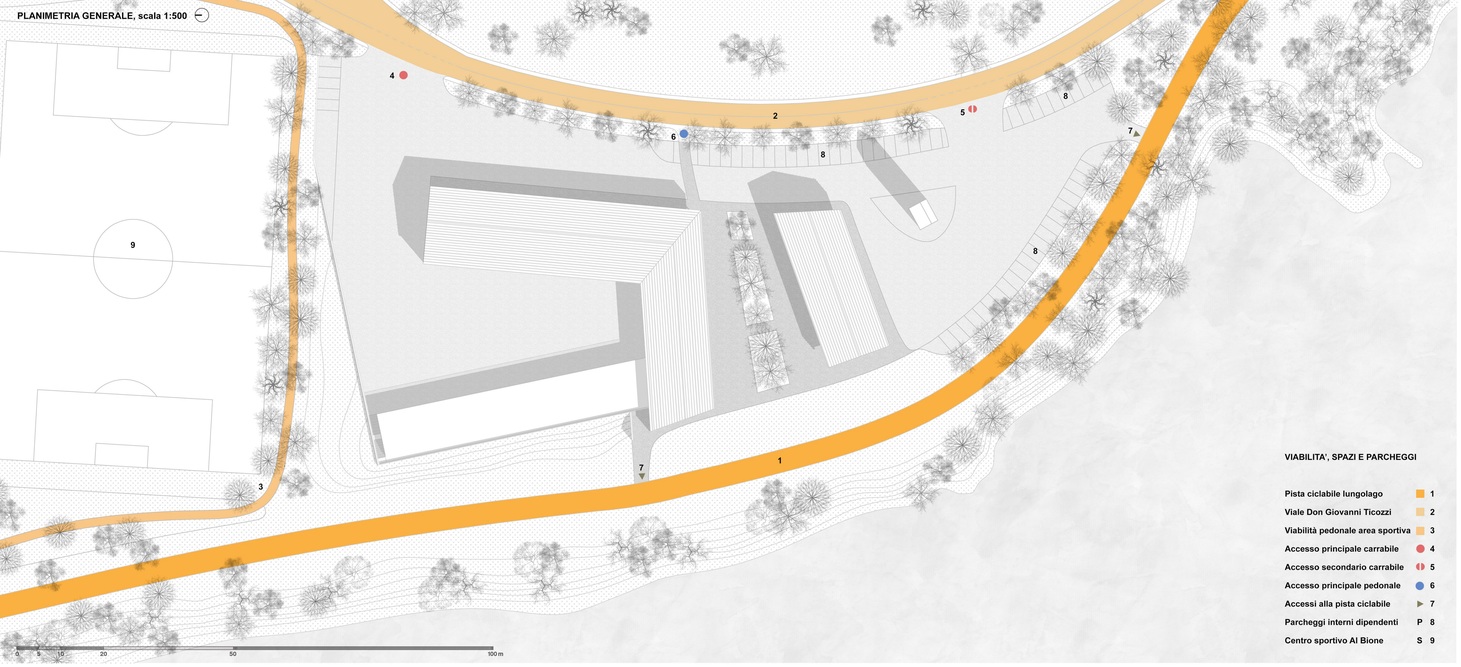

VIABILITA', SPAZI E PARCHEGGI

Pista ciclabile lungolago		1
Viale Don Giovanni Ticozzi		2
Viabilità pedonale area sportiva		3
Accesso principale carrabile		4
Accesso secondario carrabile		5
Accesso principale pedonale		6
Accessi alla pista ciclabile		7
Parcheggi interni dipendenti	P	8
Centro sportivo Al Bione	S	9

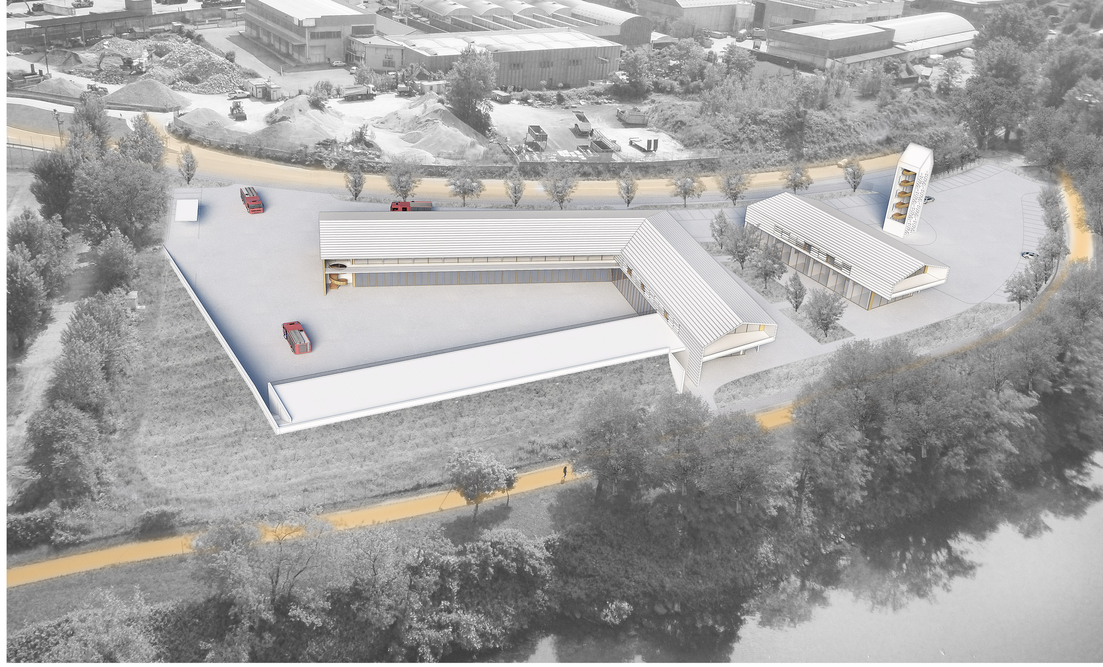

ALTA PREFABBRICABILITÀ E FACILITÀ DI ASSEMBLAGGIO

COPERTURA E FACCIATE
involucro ventilato ad alte
prestazioni rivestito
in fibrocemento ecologico

PORZIONE SUPERIORE
setti e solai in xlam

PORZIONE INFERIORE
struttura intelaiata in lamellare su platea in c.a
fondazioni profonde su pali

PLANIMETRIA CON AREE ESTERNE, scala 1:200

ACCESSI AGLI EDIFICI E AREE ESTERNE

Accessi principali ai piani terra
1 accesso al blocco nord
2 accesso al blocco sud

Accessi secondari ai piani terra
3 accesso all'area grandi rischi
4 accesso all'area prevenzione incendi
5 accesso al locale deposito mensa
6 accesso ai locali impianti
7 vie di fuga verso l'esterno
8 area rifornimento e lavaggio automezzi

Sistemazioni esterne
a pavimentazione in asfalto drenante
b pavimentazione in granito
c regimentazione acque piovane (chiusini e caditoie)
d prato e essenze arboree