





SEZIONE AA RIMESSE E TORRE ESERCITAZIONI

CORTE AMMINISTRATIVA PALESTRA strato di bonifica con capping RIMESSA CORTE OPERATIVA TORRE ESERCITAZIONI PALESTRADI ROCCIA

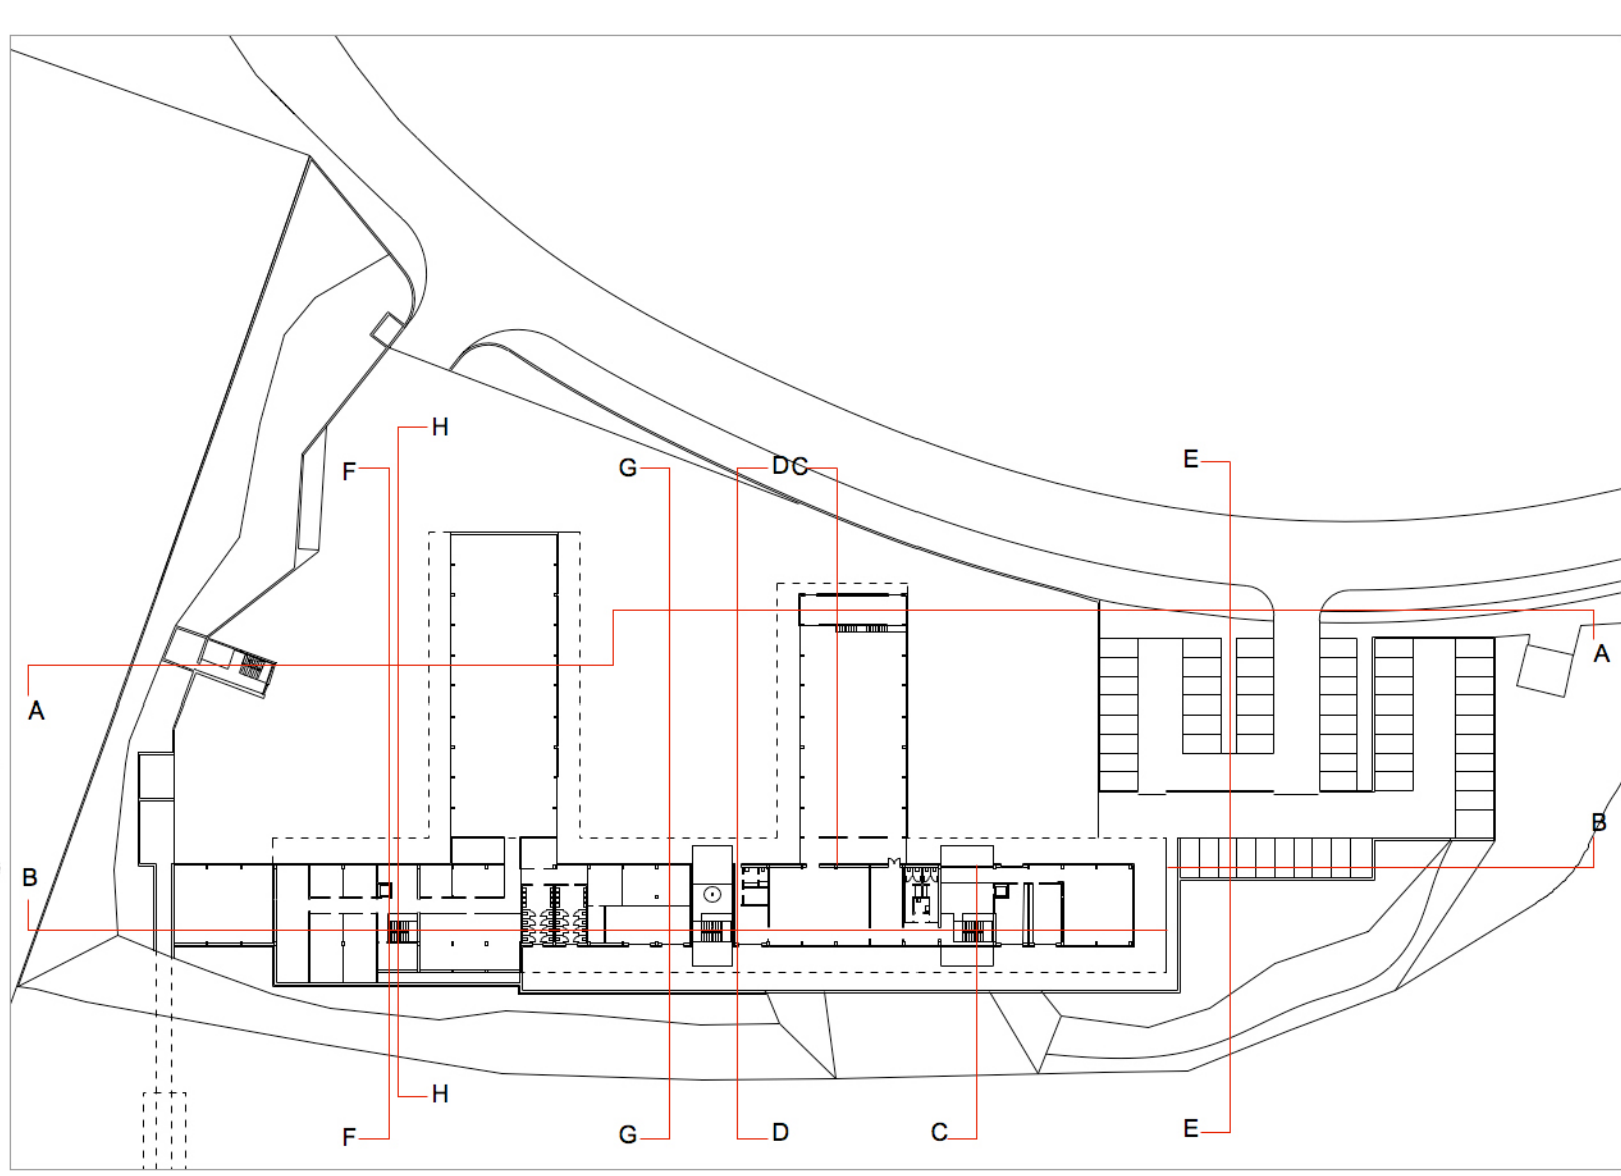

KEY MAP

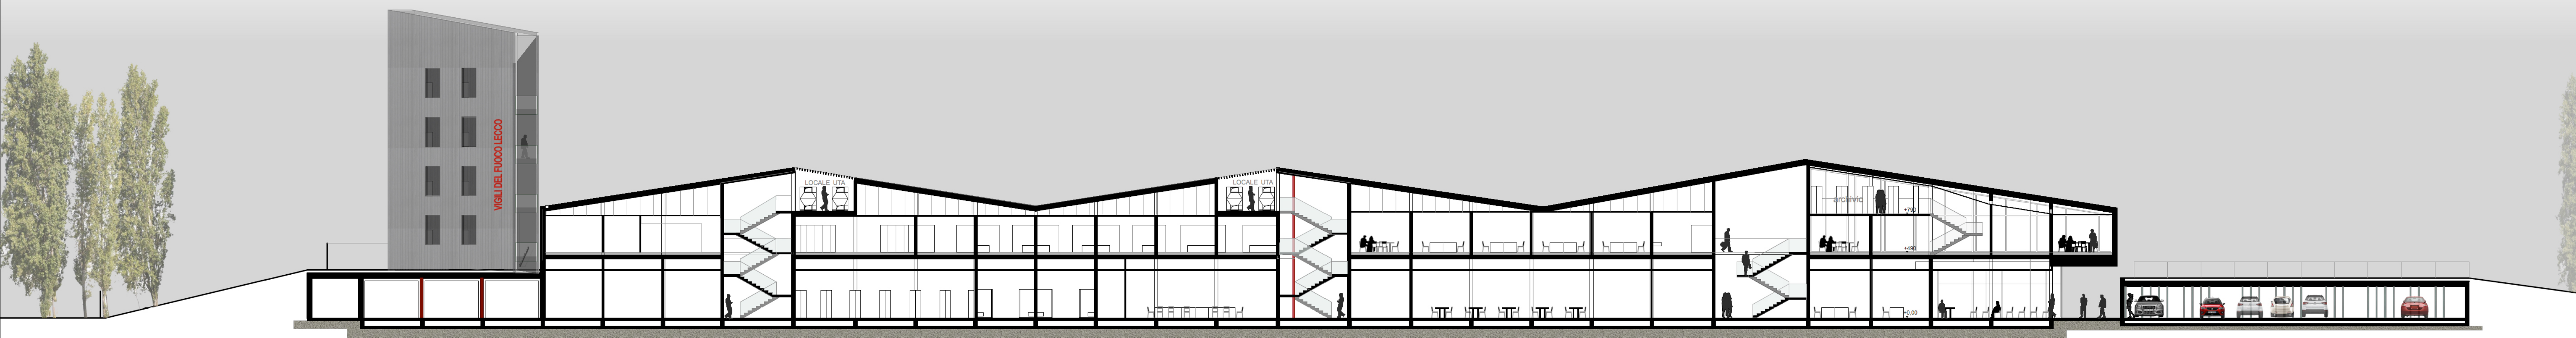

SEZIONE BB LONGITUDINALE

MAGAZZINI ALLOGGIO COMANDANTE ATRIO SCALE CAMERE OPERATIVI strato di bonifica con capping ATRIO SCALE SALA MENSA E SPAZIO RELAX ATRIO SCALE UFFICI SALA CORSI PARCHEGGIO COPERTO




SEZIONE DD RIMESSA 2

PALESTRA RIMESSA AUTOMEZZI CORPO UFFICI E SERVIZI COMUNI AREA ESTERNA DI USO COMUNE RILEVATO NATURALE PERCORSO CICLO-PEDONALE A LAGO




SEZIONE CC SCALA PUBBLICO

PERCORSO CICLO-PEDONALE A LAGO RILEVATO NATURALE CORPO UFFICI E SERVIZI COMUNI RIMESSA AUTOMEZZI PALESTRA

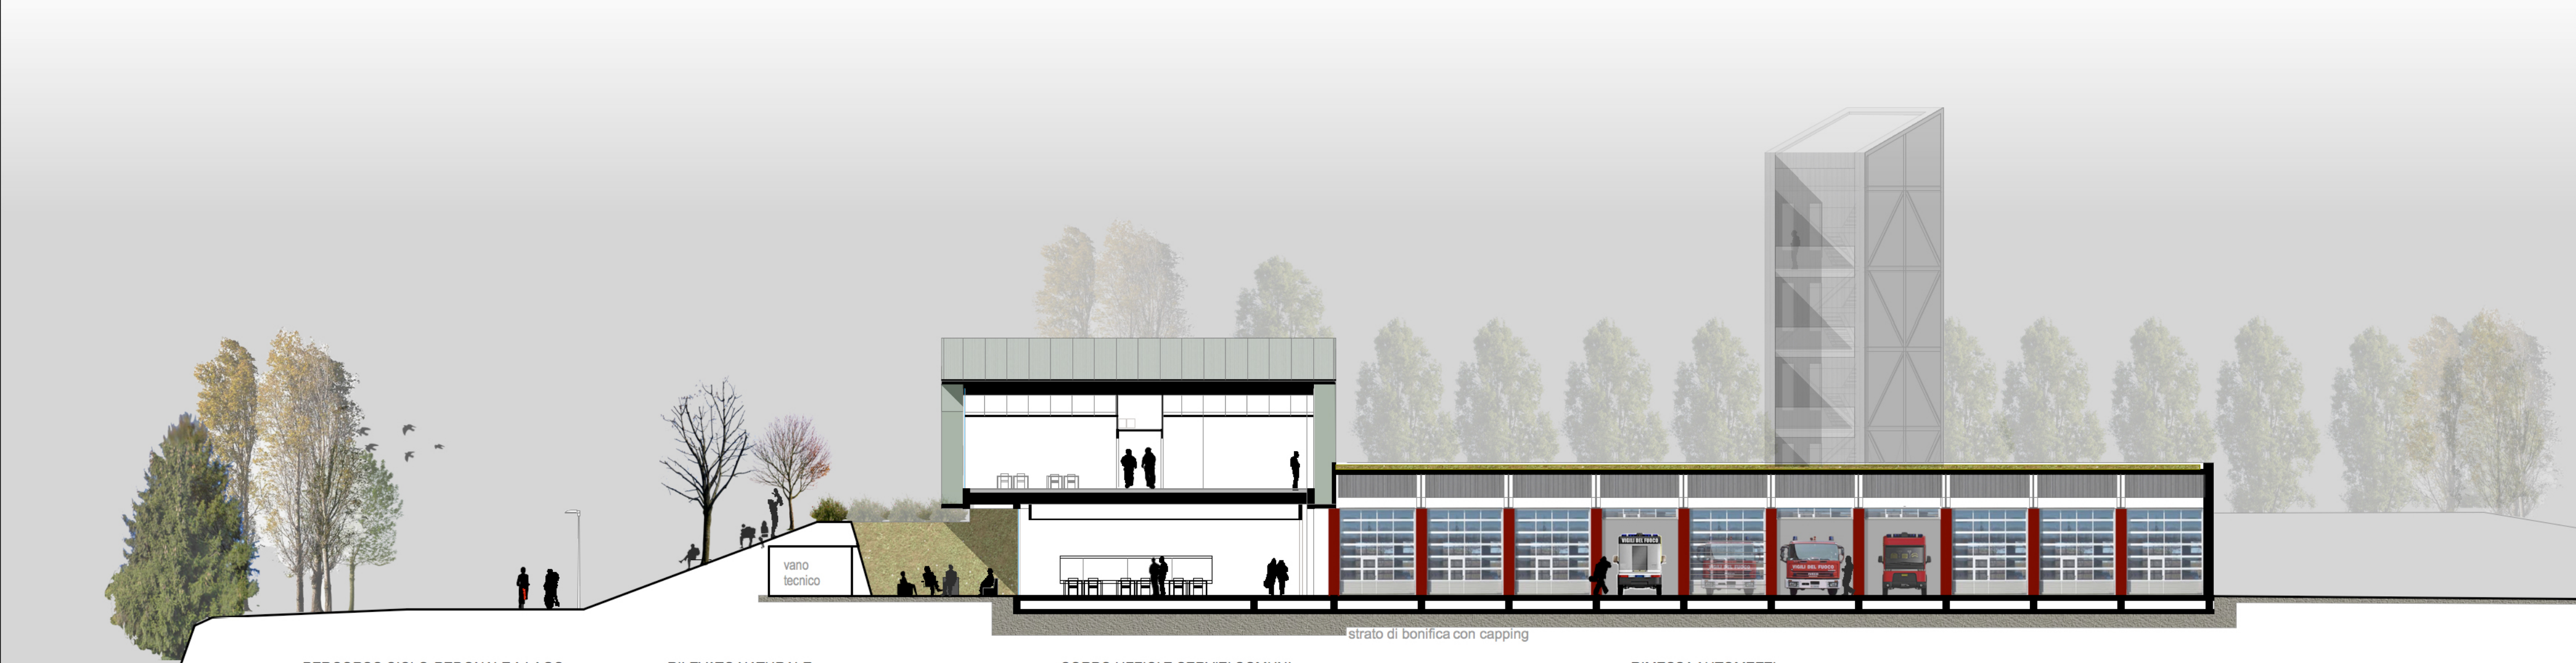

SEZIONE GG RIMESSA 1

PERCORSO CICLO-PEDONALE A LAGO RILEVATO NATURALE CORPO UFFICI E SERVIZI COMUNI RIMESSA AUTOMEZZI

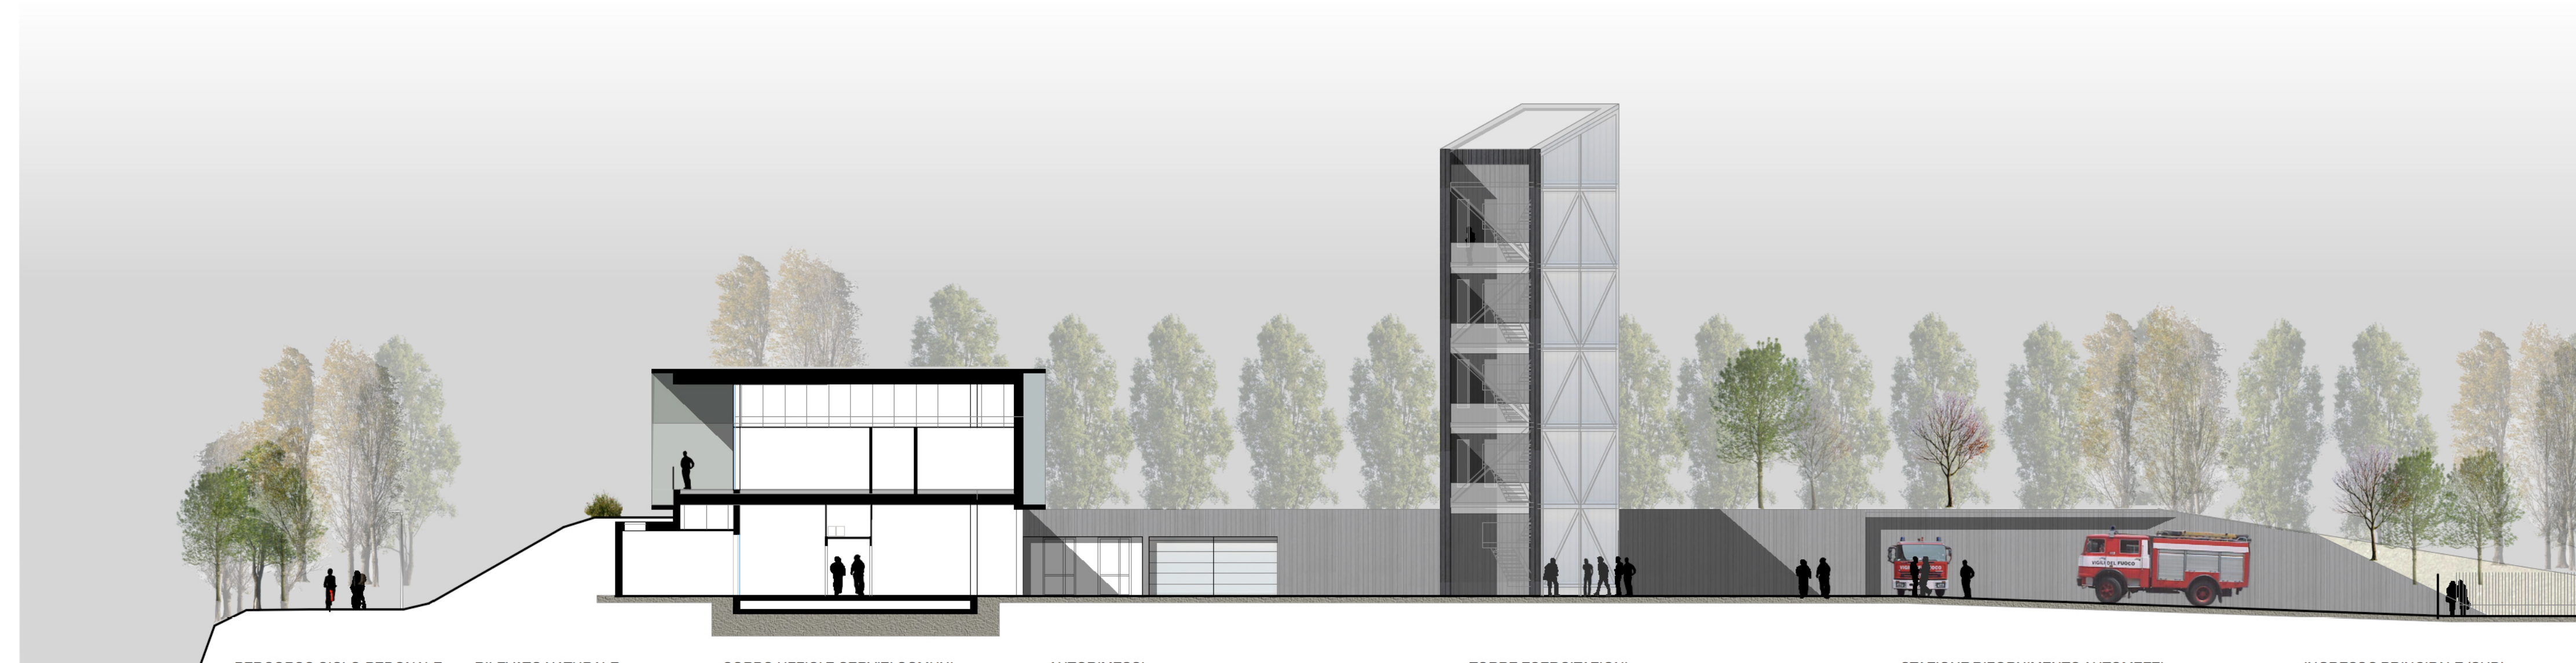

SEZIONE FF CORTE OPERATIVA

PERCORSO CICLO-PEDONALE RILEVATO NATURALE CORPO UFFICI E SERVIZI COMUNI AUTORMESSI TORRE ESERCITAZIONI STAZIONE RIFORMENTO AUTOMEZZI INGRESSO PRINCIPALE (SUD)