BLOCCO A

BLOCCO B

BLOCCO C

BLOCCO D

BLOCCO RIFORNIMENTO

AREA DI MANOVRA MEZZI VVF

CASTELLO DI MANOVRA

PIAZZALE ADDESTRAMENTO VVF

VERDE PUBBLICO

SPAZIO PUBBLICO CICLABILE / PEDONALE

SPAZIO PUBBLICO CICLABILE / PEDONALE

PLANIMETRIA CON SISTEMAZIONI ESTERNE SCALA 1:200

N

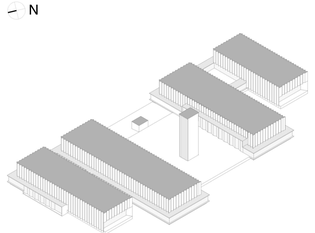

ABACO DEL VERDE E DELLE SISTEMAZIONI ESTERNE

CATALPA BIGNONIOIDES

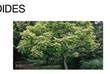

PRATO

BETULLA PENDULA

BIOBACINI

AIUOLE

RINCOSPERMUM

SPONDA LAGO

SOTTOBOSCO

CARPINUS NIGRA

SUPERFICE DRENANTE

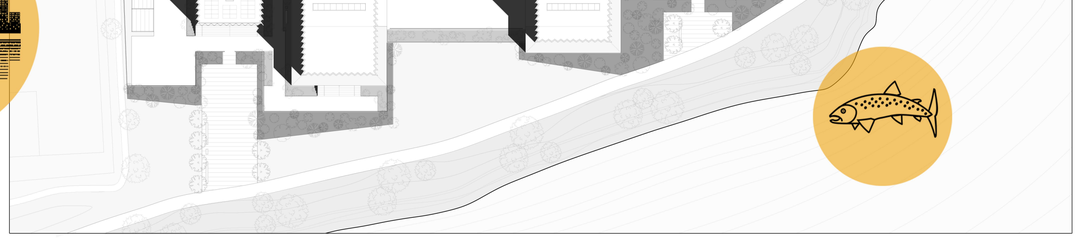

PLANIMETRIA GENERALE DI PROGETTO CON AREE CONTERMINI SCALA 1:500

N