



LAYOUT FUNZIONALITA' DEI FLUSSI ESTERNI

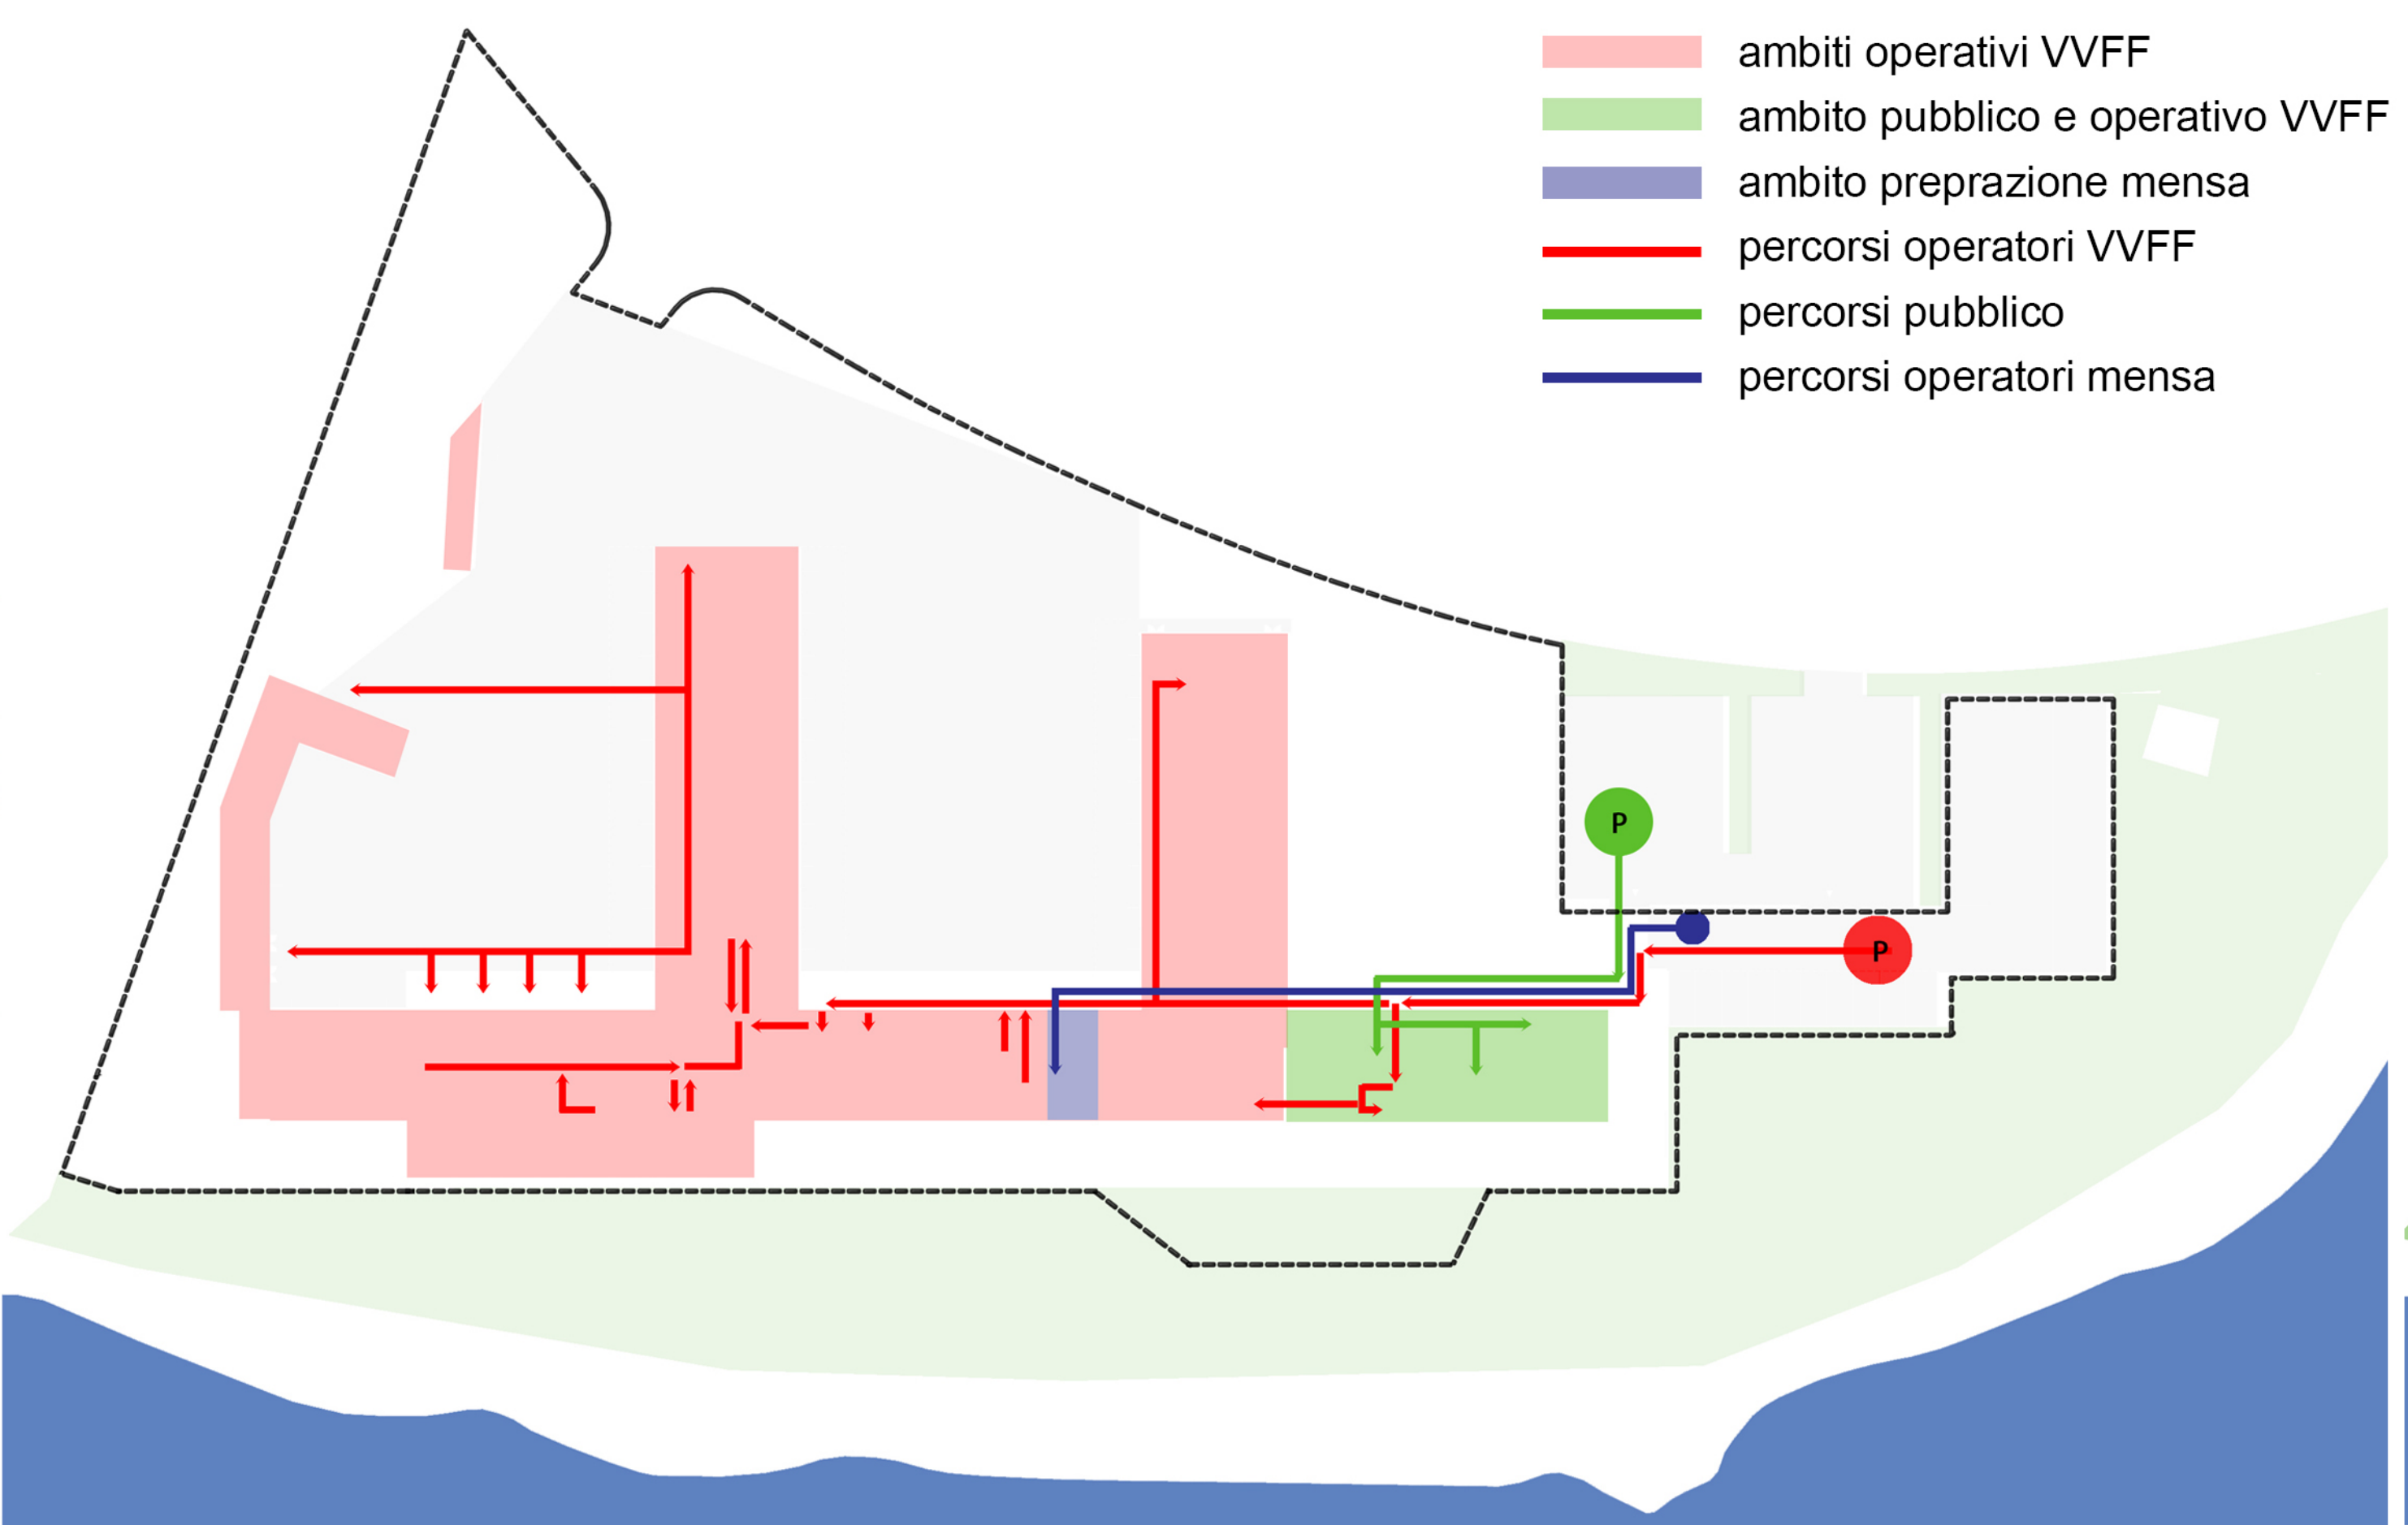


LAYOUT FUNZIONALITA' DEI FLUSSI INTERNI



RILEVATO NATURALIZZATO E FUNZIONI INSEDIATE

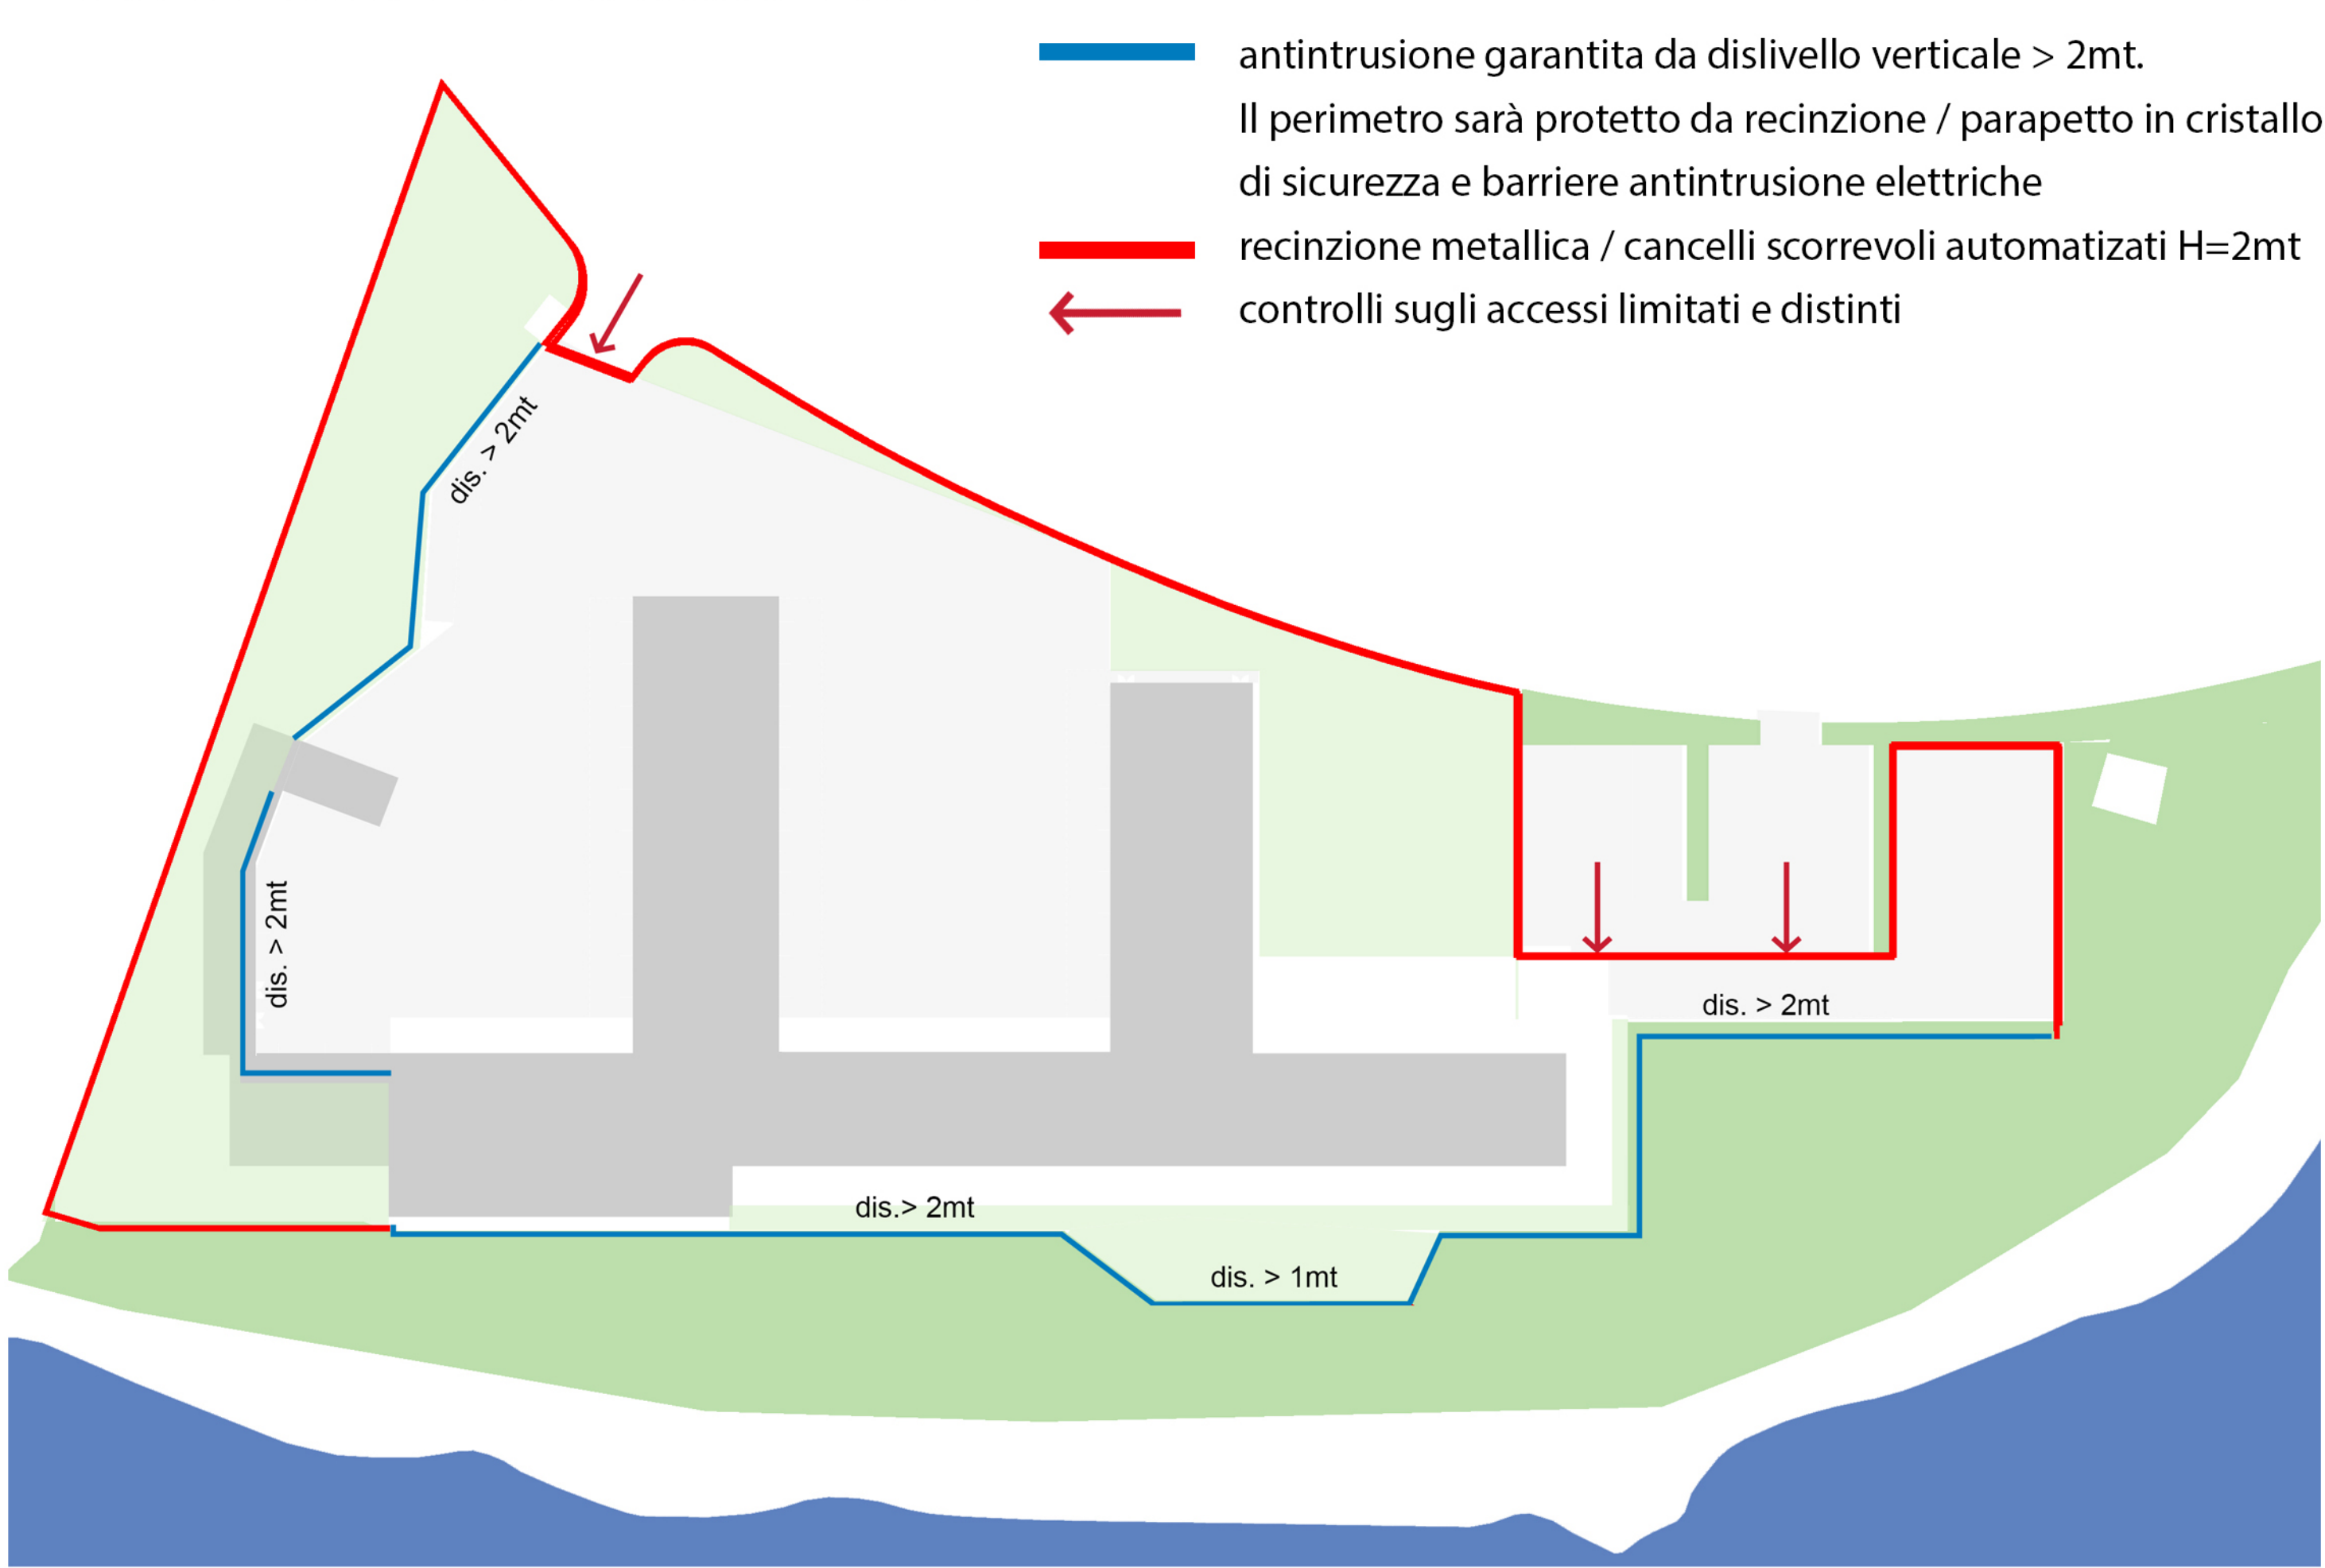


SICUREZZA CON SISTEMI DI ANTINTRUSIONE E DI VIDEOSORVEGLIANZA

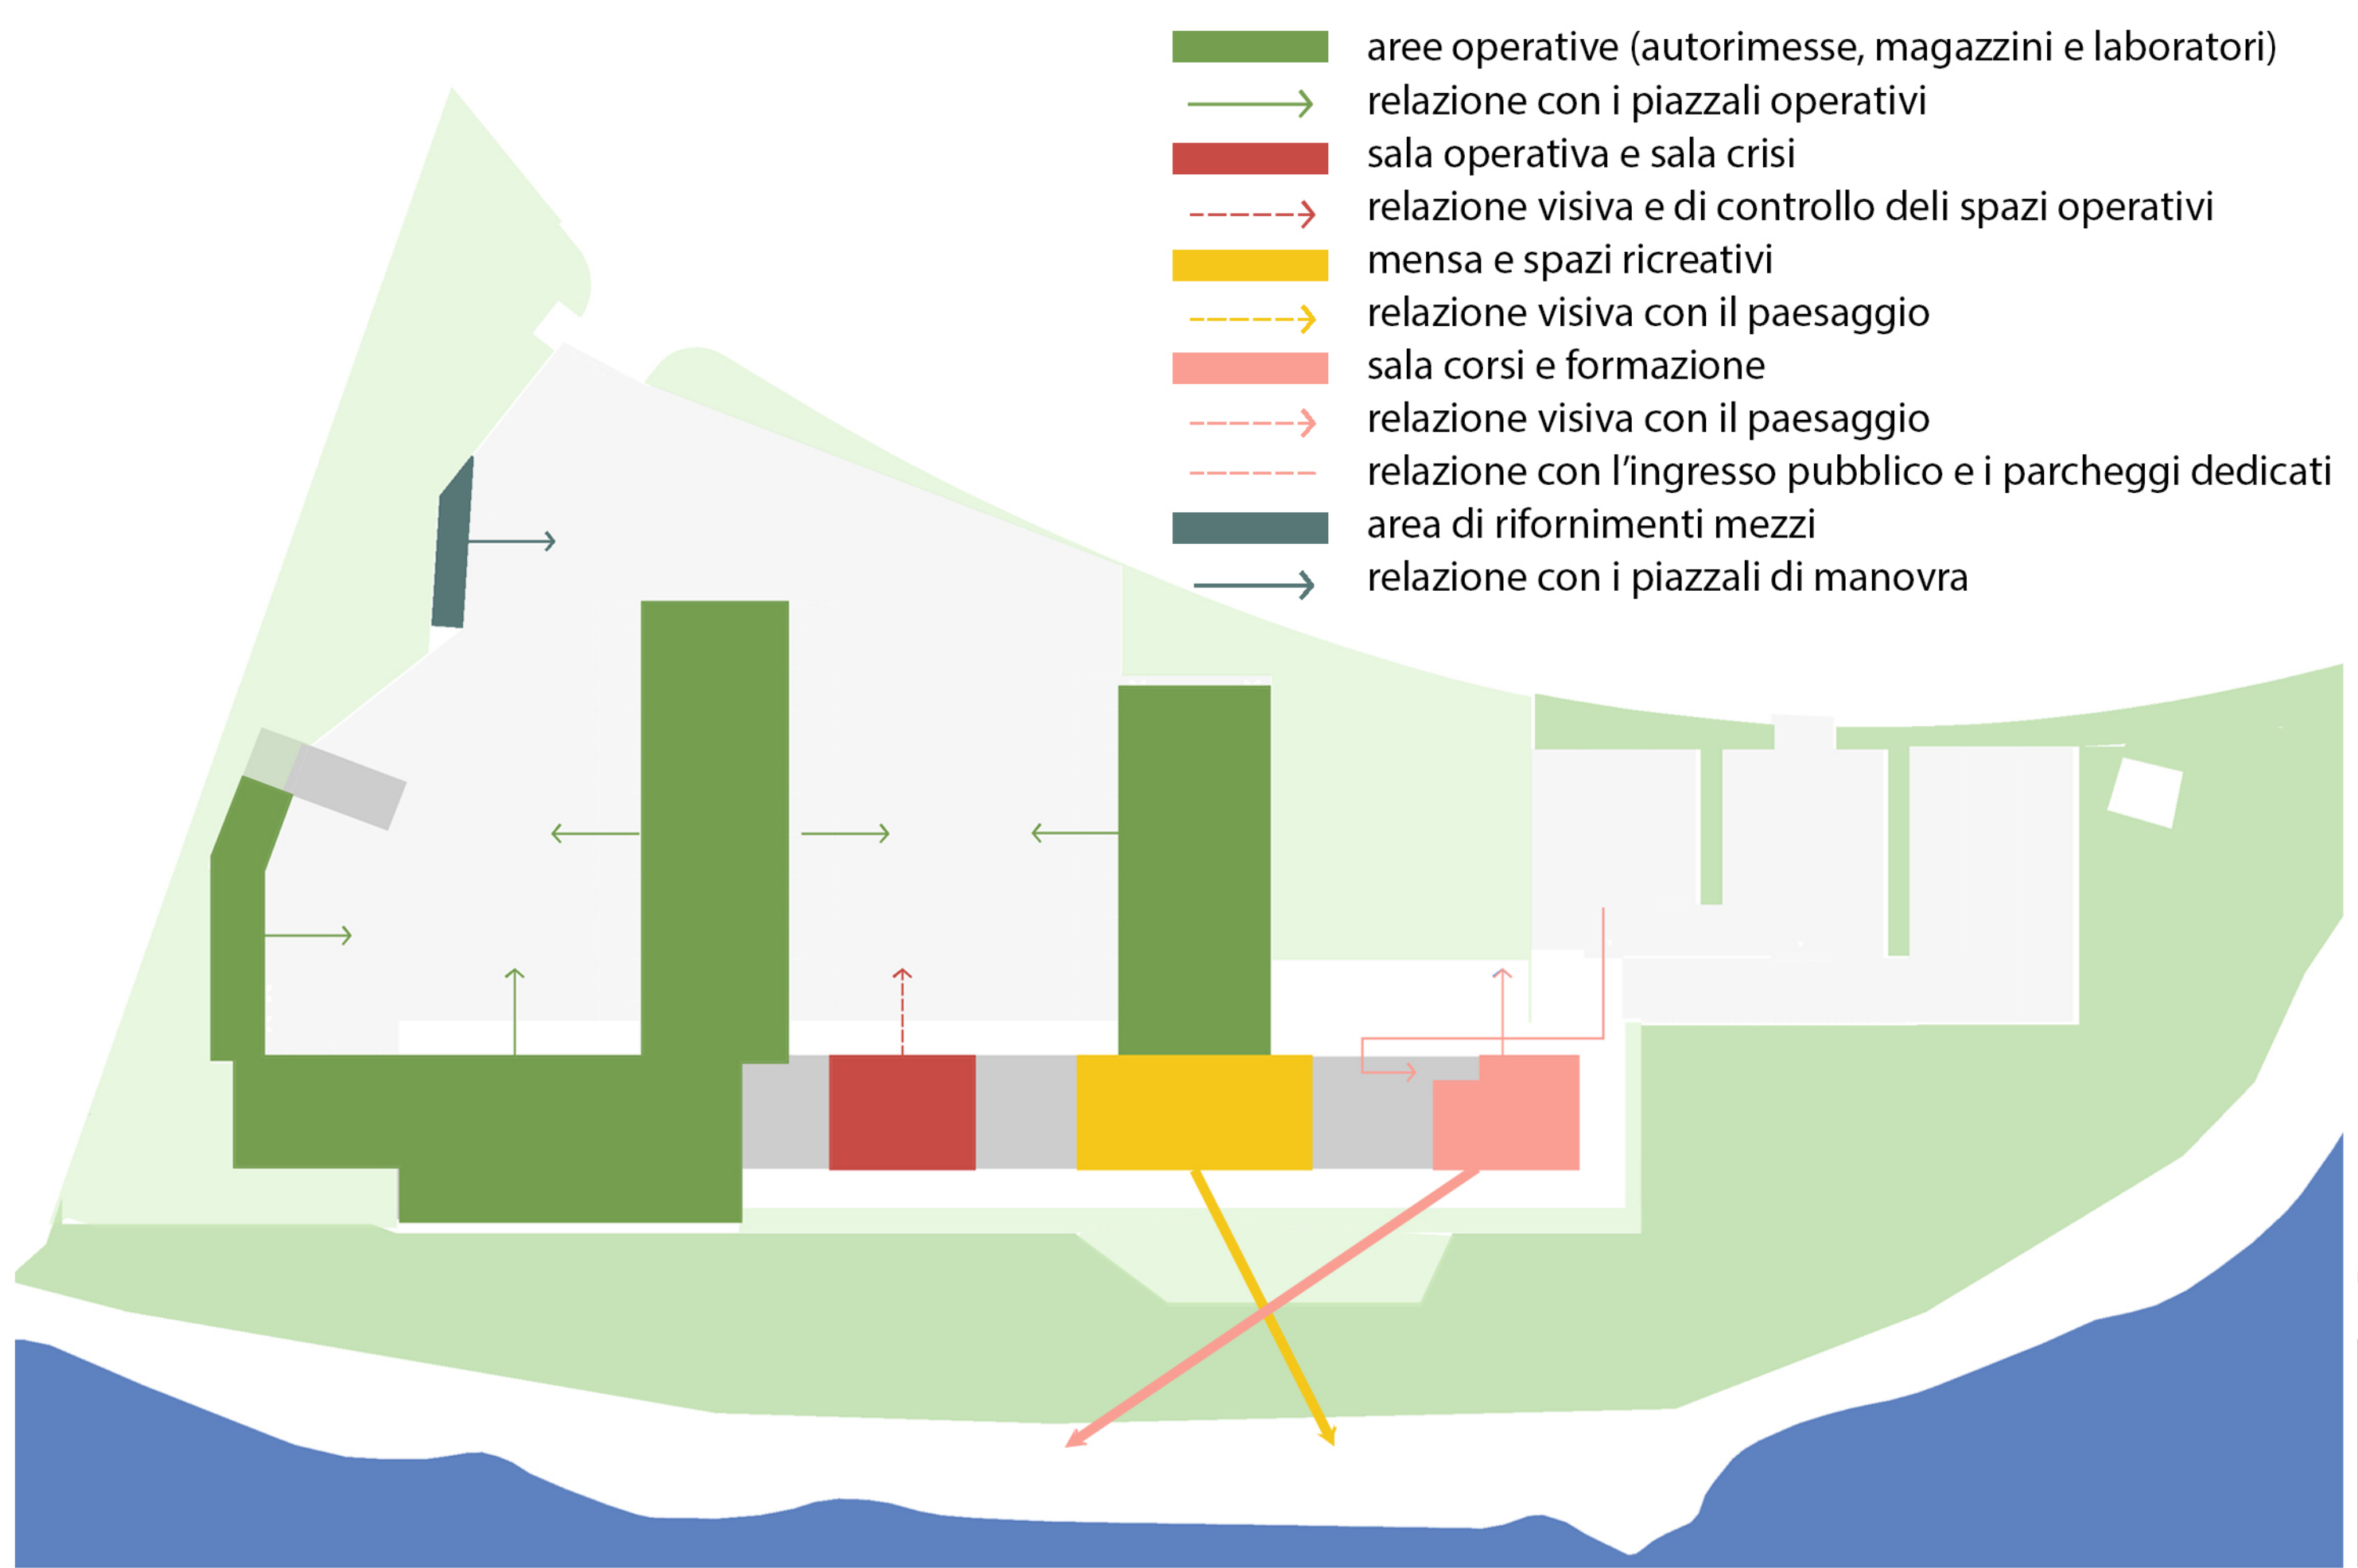


UBICAZIONE AREE FUNZIONALI E CONNESIONI CON L'AMBIENTE ESTERNO




FLESSIBILITA' E MULTIFUNZIONALITA' DEGLI SPAZI

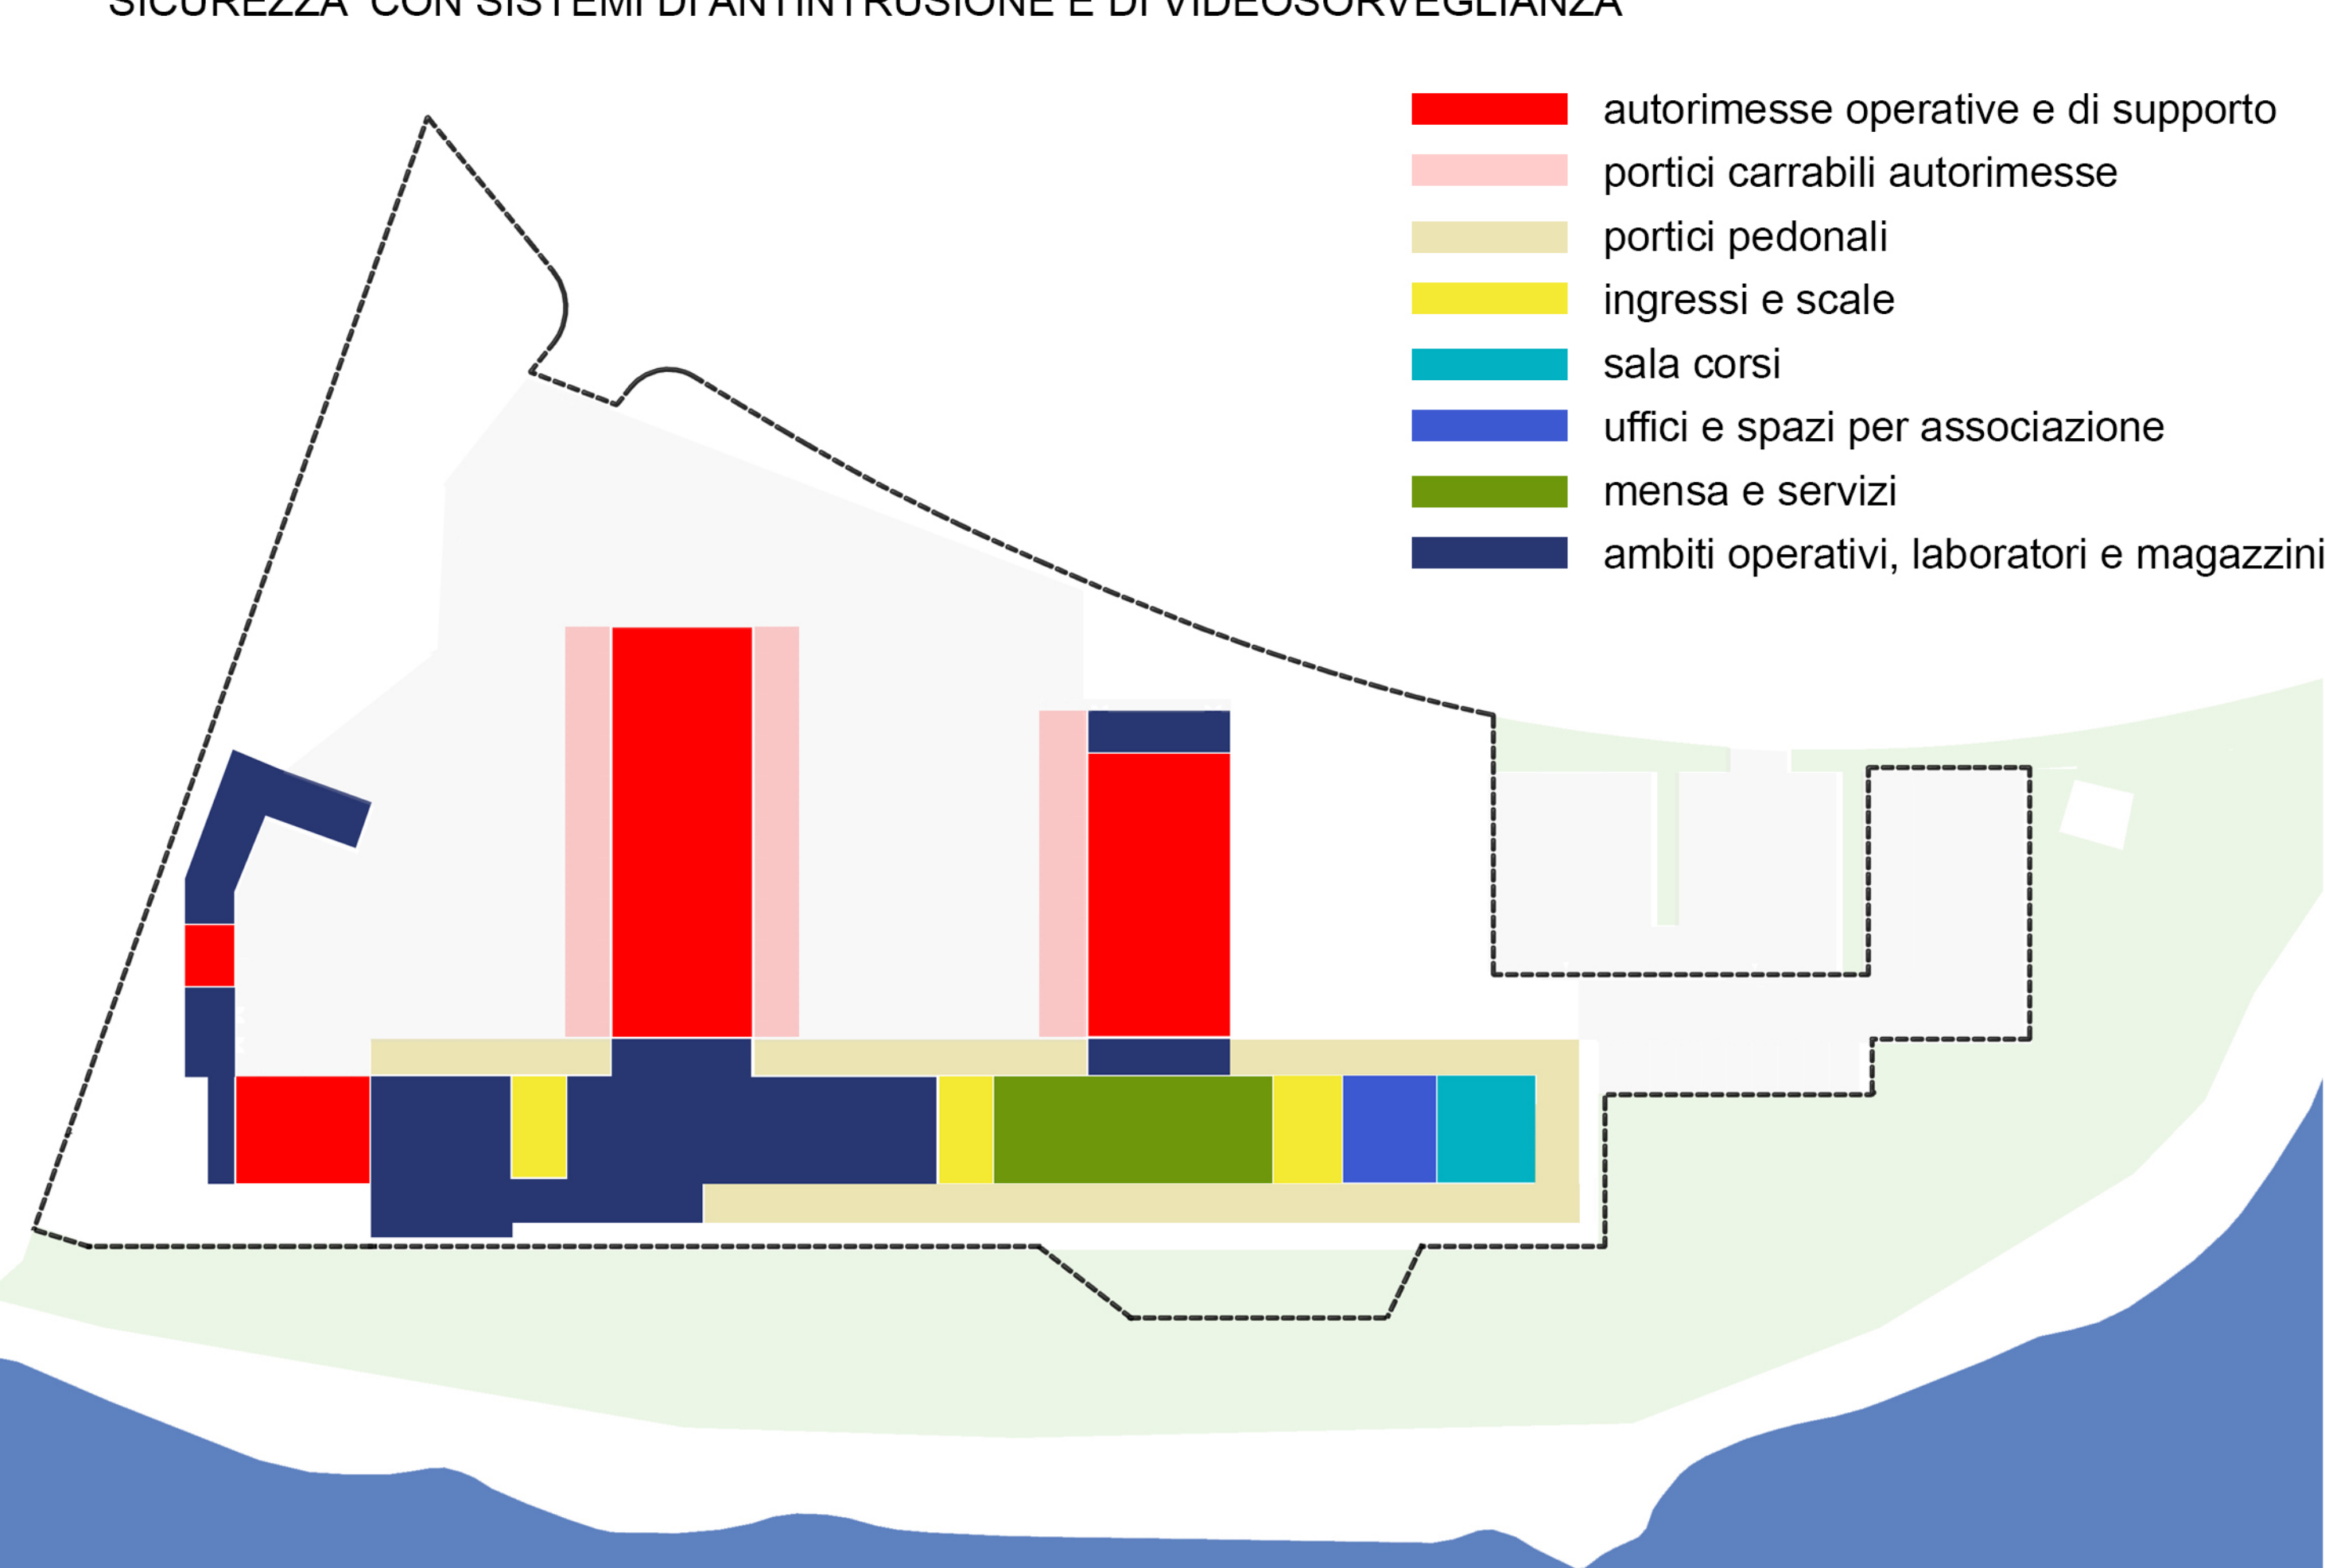

FUNZIONI INSEDIATE - PIANO TERRA

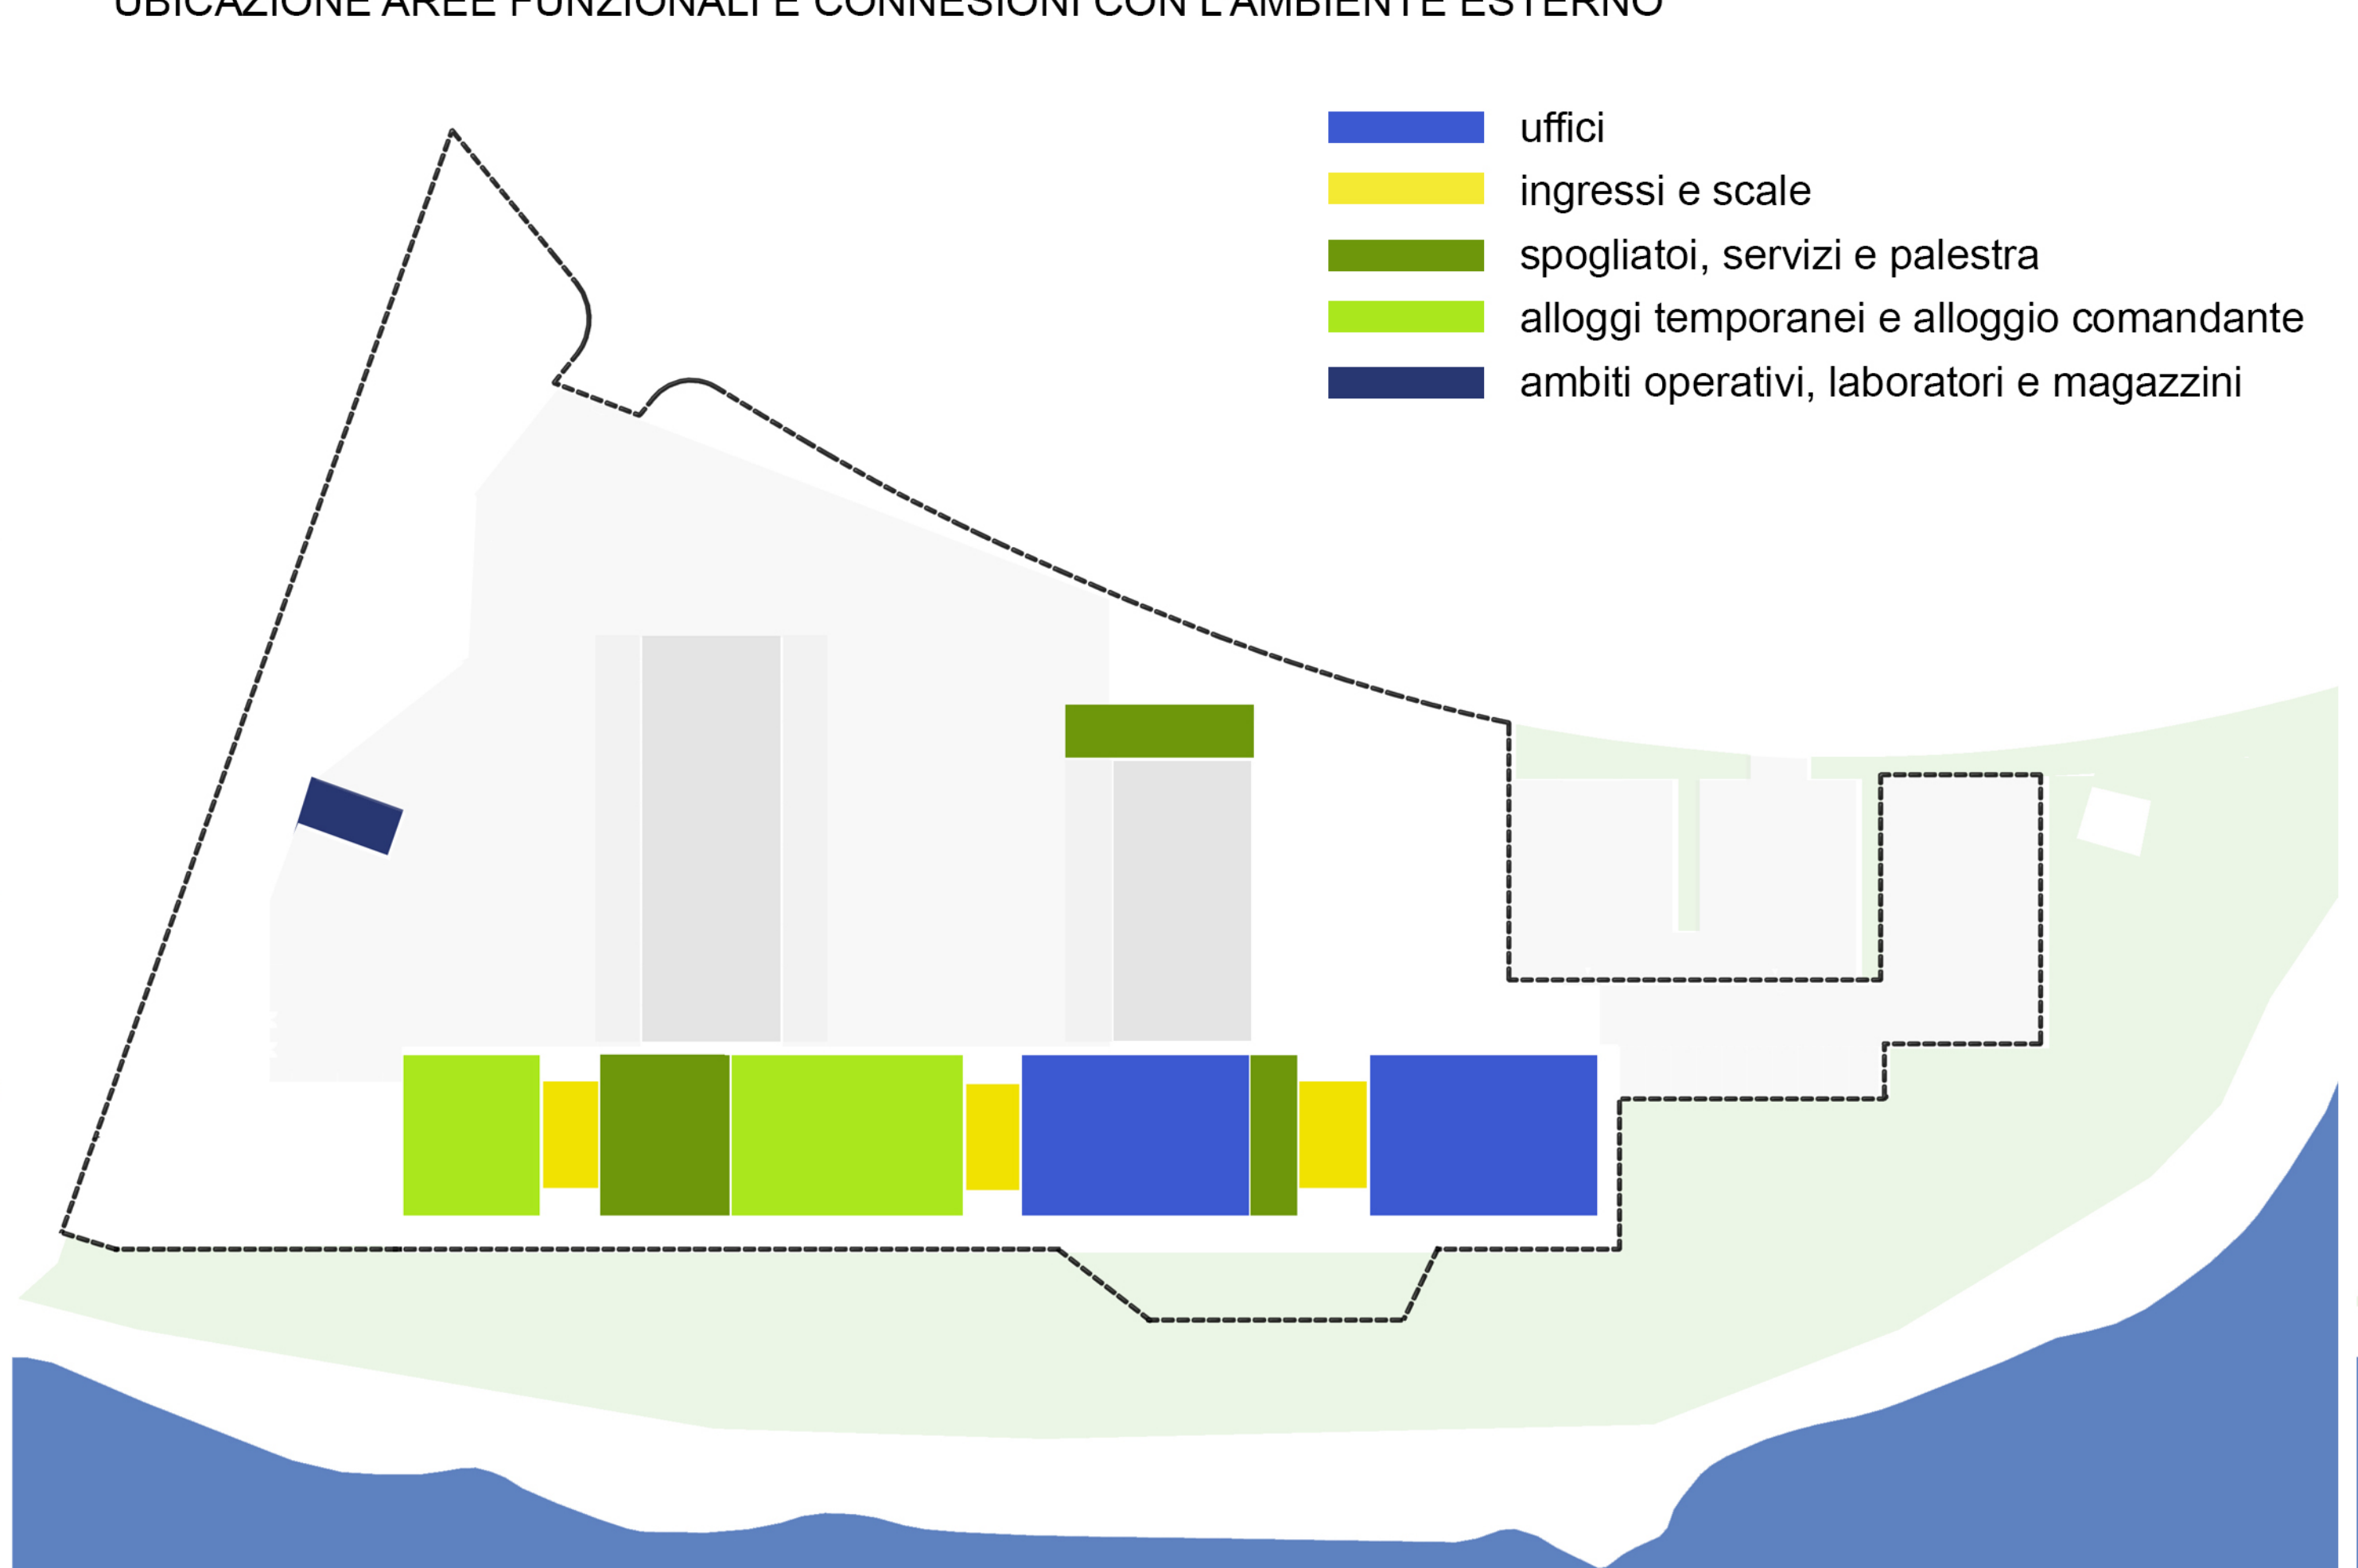

FUNZIONI INSEDIATE - PIANO PRIMO

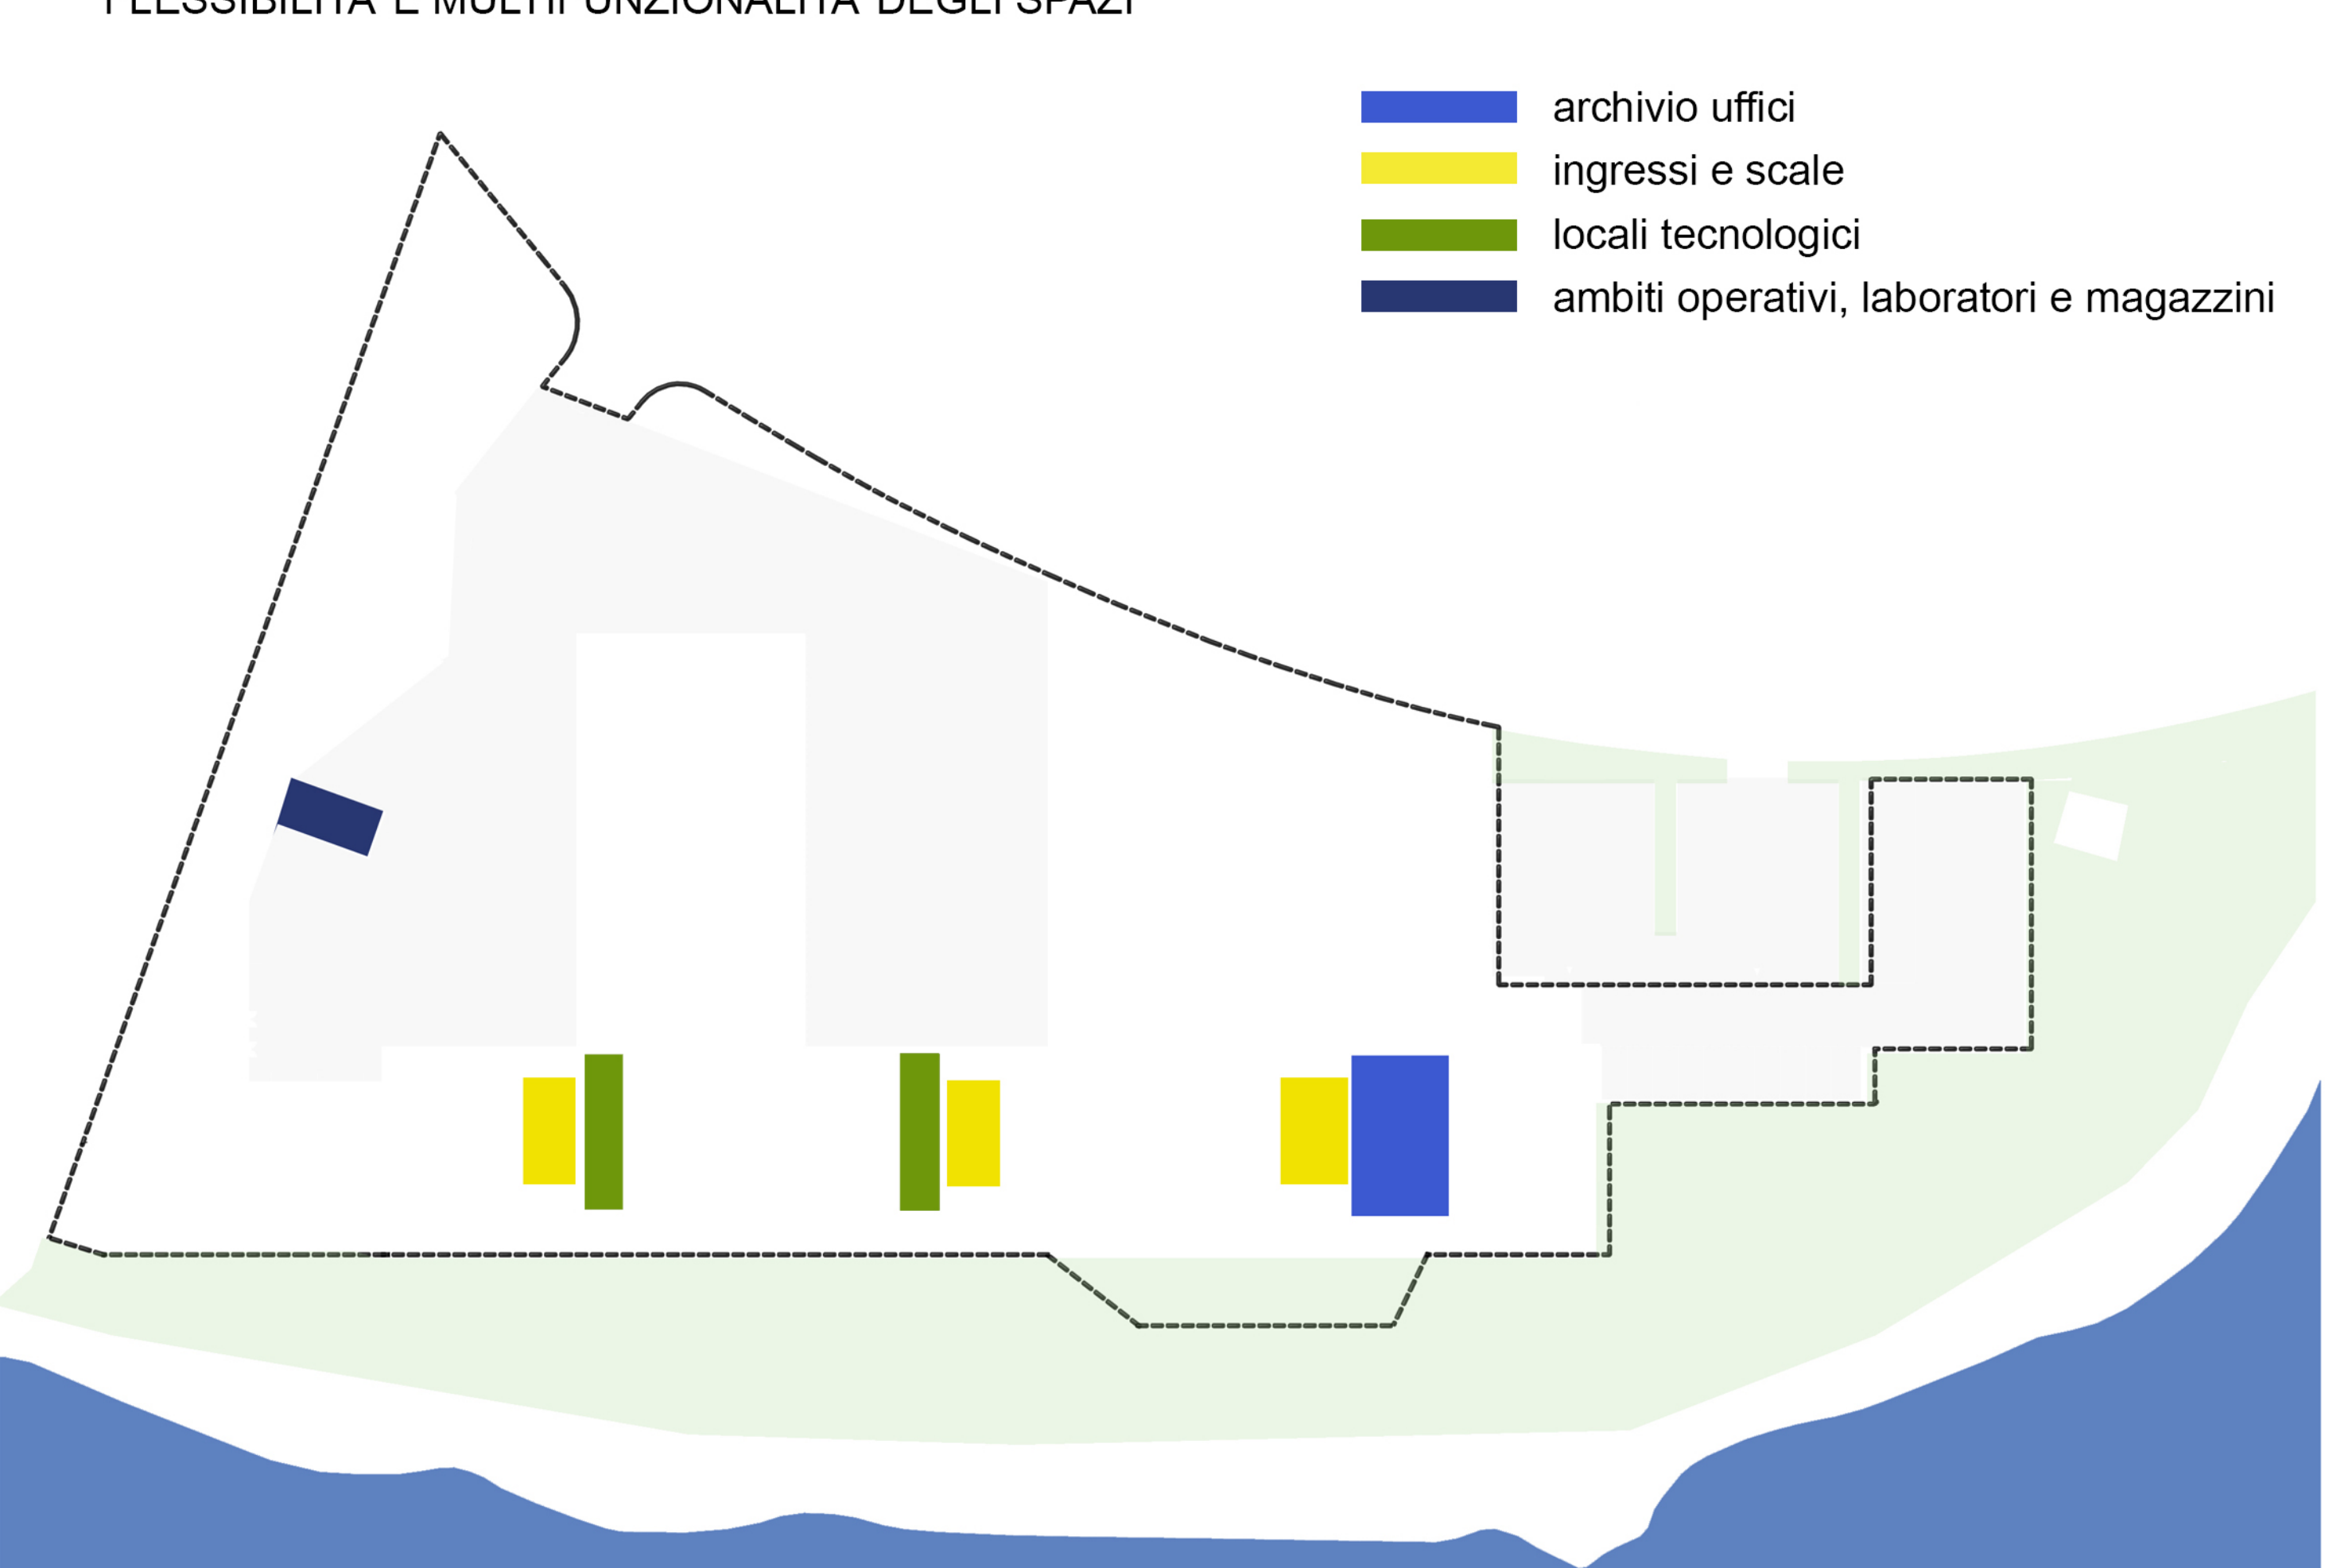

FUNZIONI INSEDIATE - PIANO SOPPALCO / SOTTOTETTO