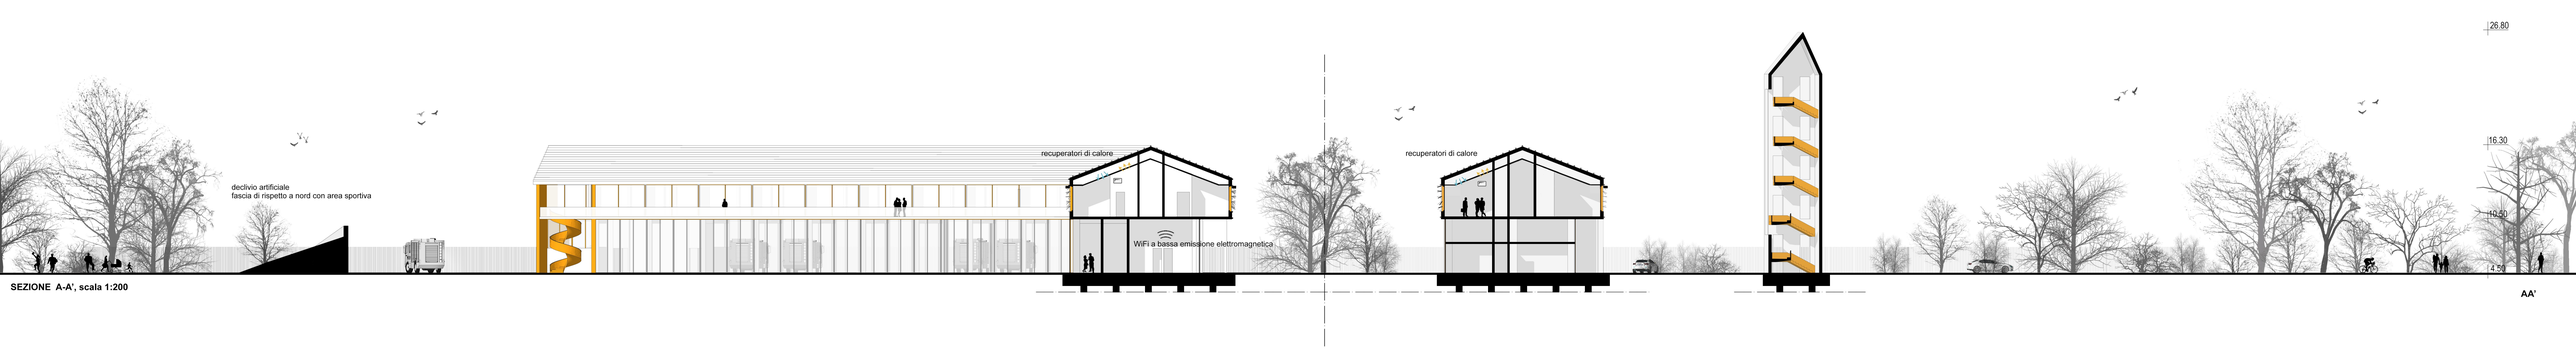

SEZIONE A-A', scala 1:200

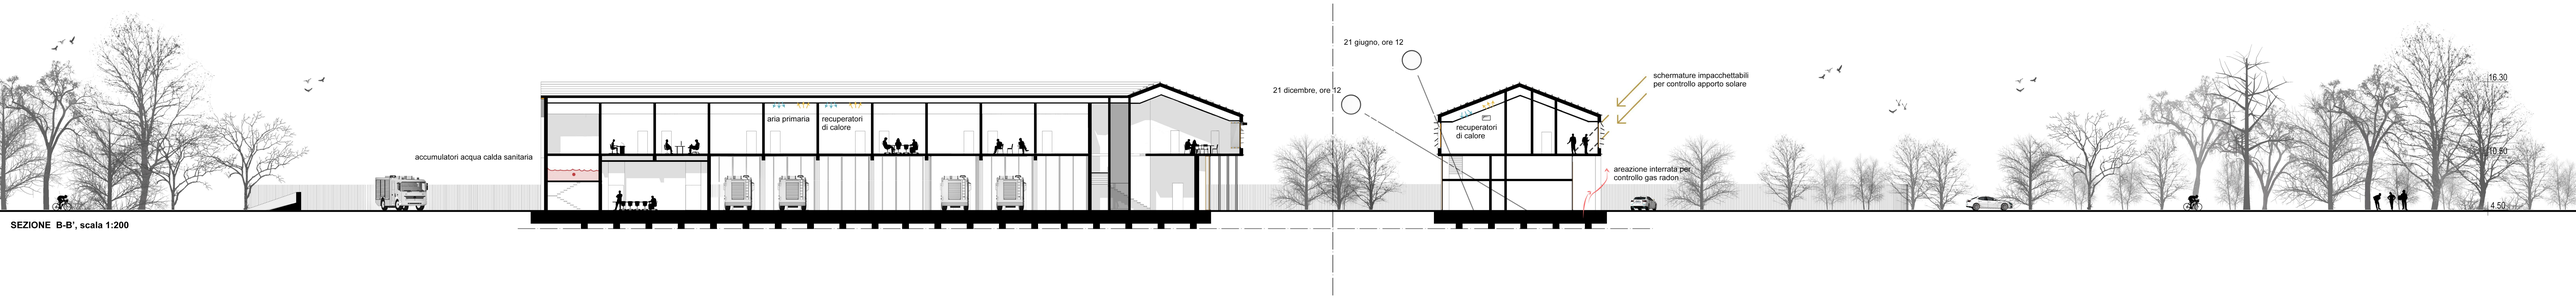

SEZIONE B-B', scala 1:200

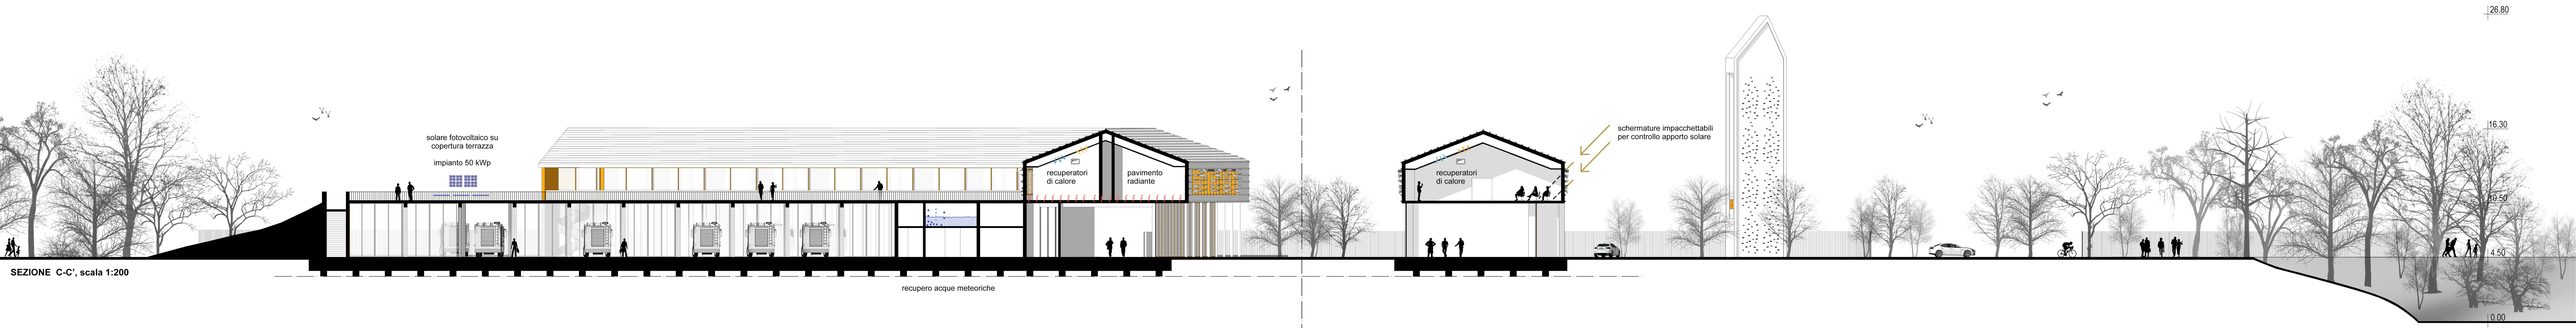

SEZIONE C-C', scala 1:200

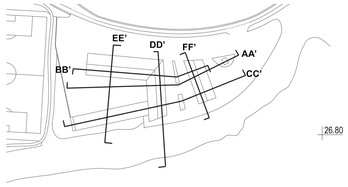

NZEB

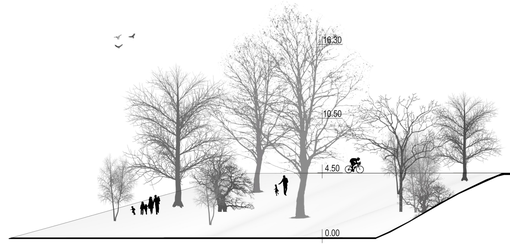

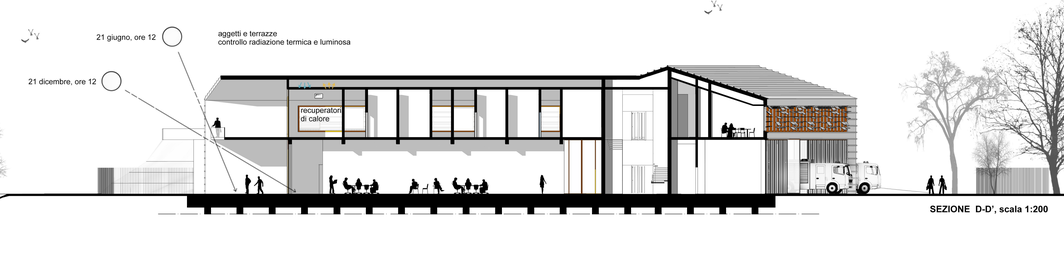

SEZIONE D-D', scala 1:200

INVERNO

pacchetto xlam: bassi valori trasmittanza
sistema vetri basso emissivi
connettivi come buffer termici
crosslam: bassa trasmittanza
impianti a recupero di calore

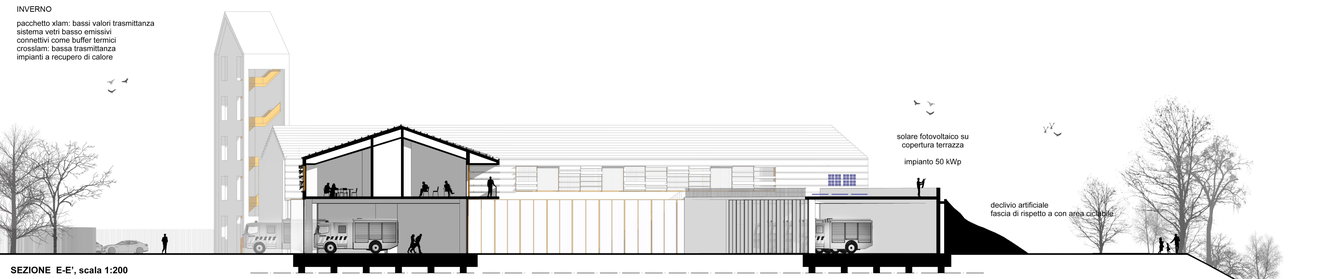

SEZIONE E-E', scala 1:200

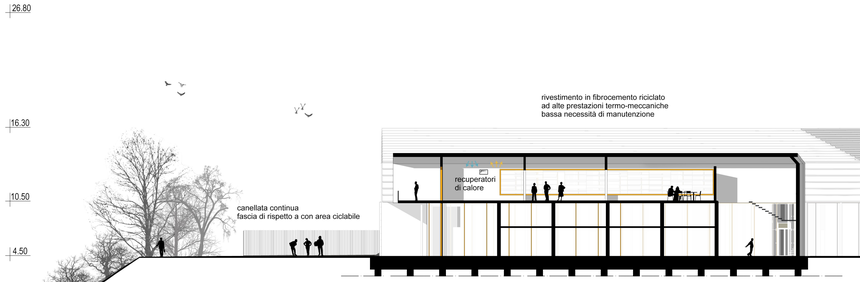

SEZIONE F-F', scala 1:200

ESTATE

strutture in legno: alti valori sfasamento attenuazione
connettivi come buffer termici
estrazione aria calda dai patii
basso surriscaldamento: cool roof e aggetti
alberature: ombreggiamento naturale
alti valori fattore albedo di rivestimenti e finiture