




VISTA DA VIALE DON GIOVANNI TICOZZI

IL COMPLESSO È RACCORDATO EFFICACEMENTE ALLA VIABILITÀ ESISTENTE GARANTENDO UN'EFFICIENTE FUNZIONAMENTO E UN'IMMEDIATA ACCESSIBILITÀ ALLA RETE STRADALE

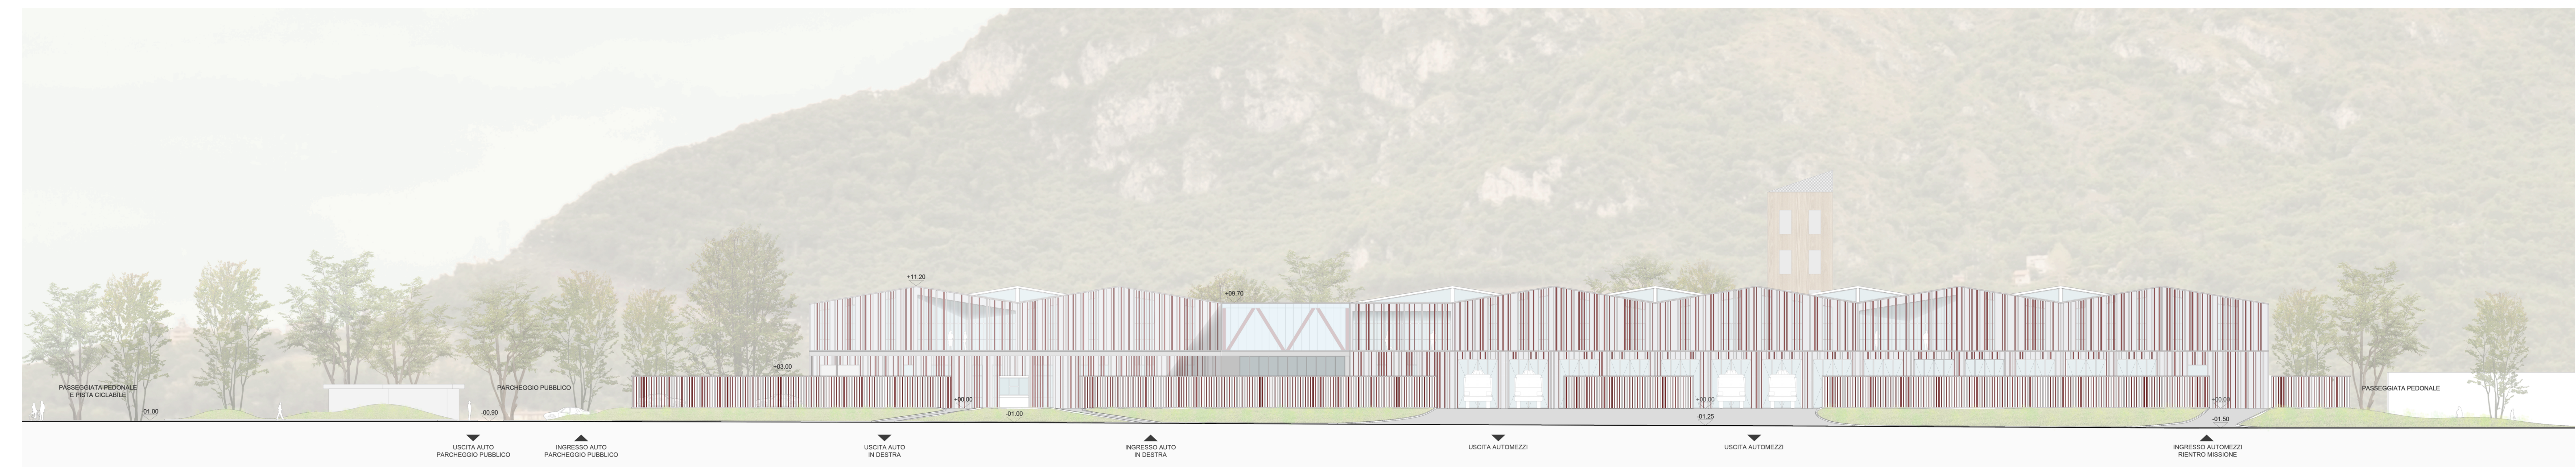

PROFILO ALTIMETRICO SU VIALE DON GIOVANNI TICOZZI - 1:200

