



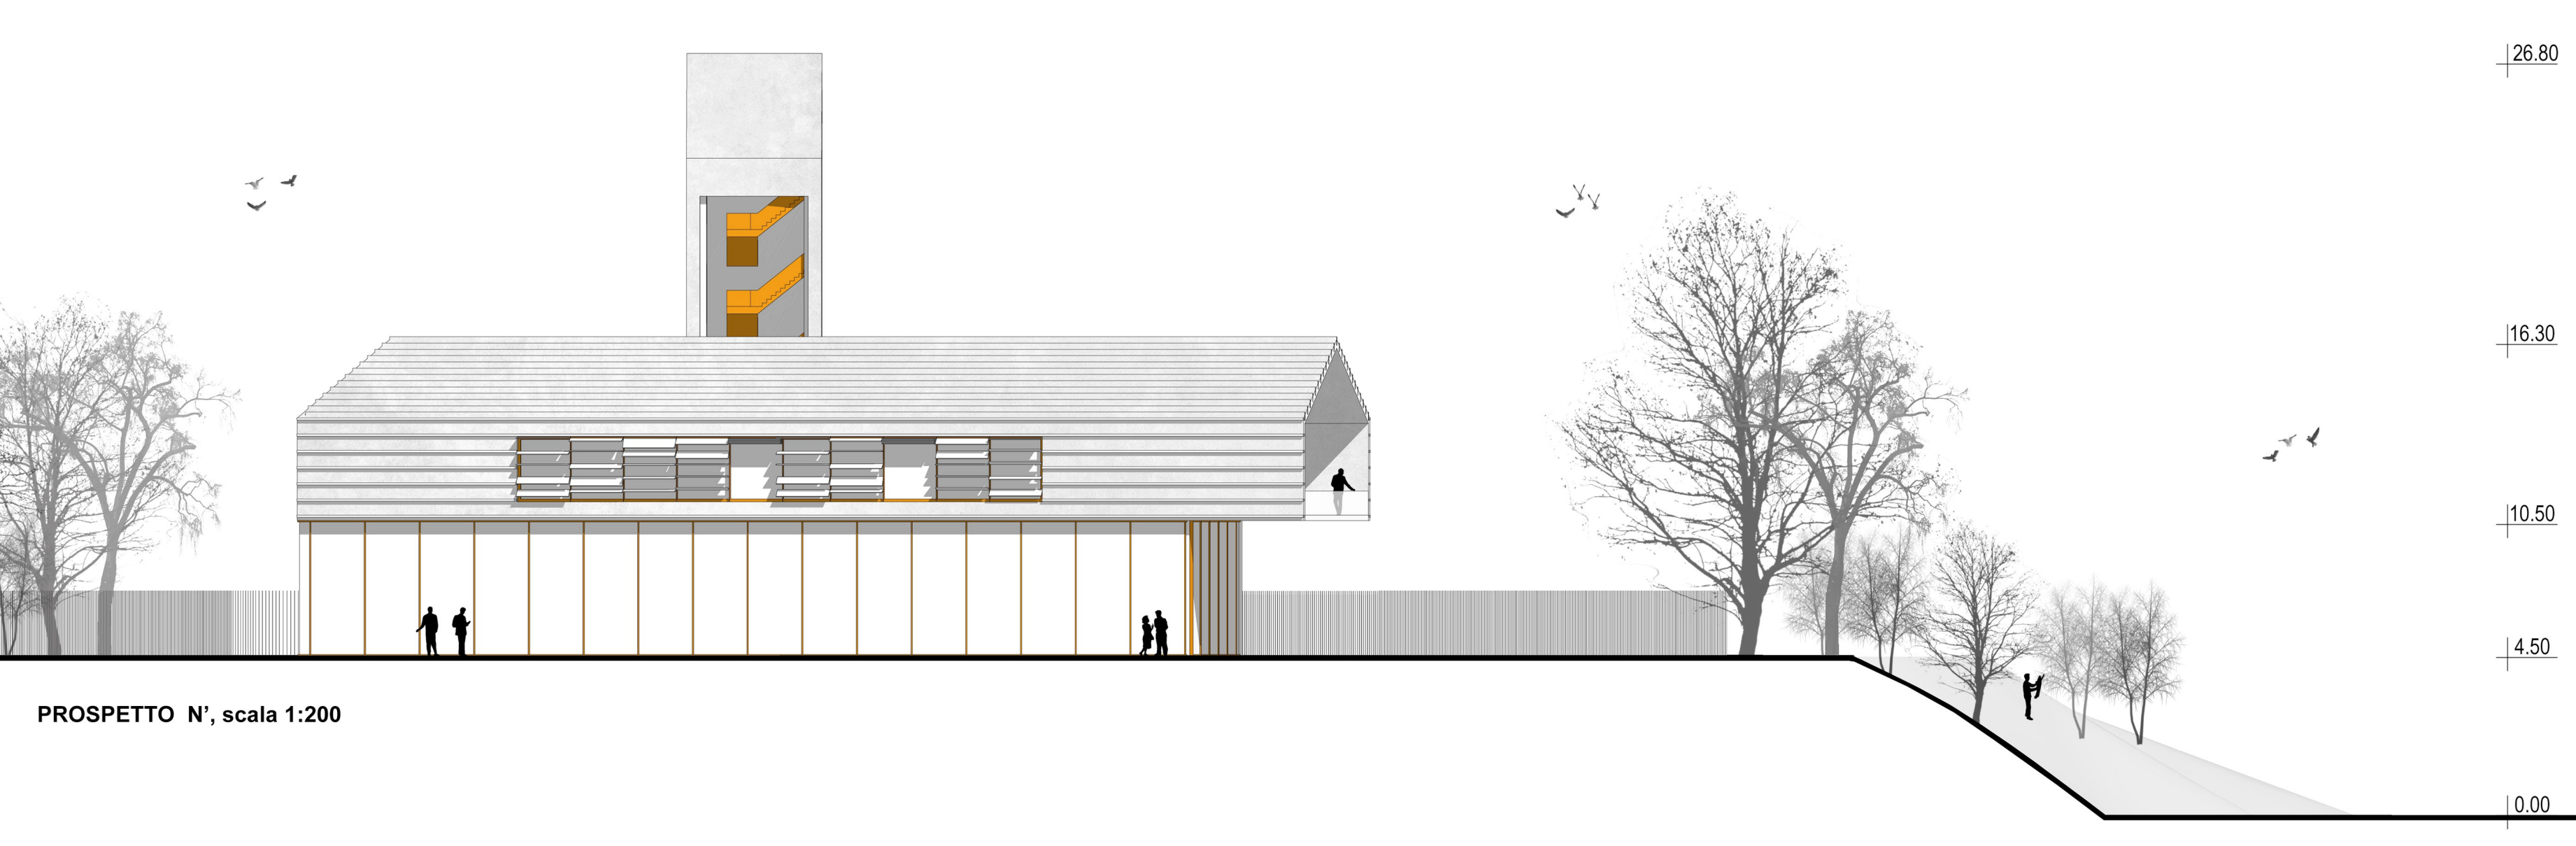


PROSPETTO W, scala 1:200




PROSPETTO E, scala 1:200

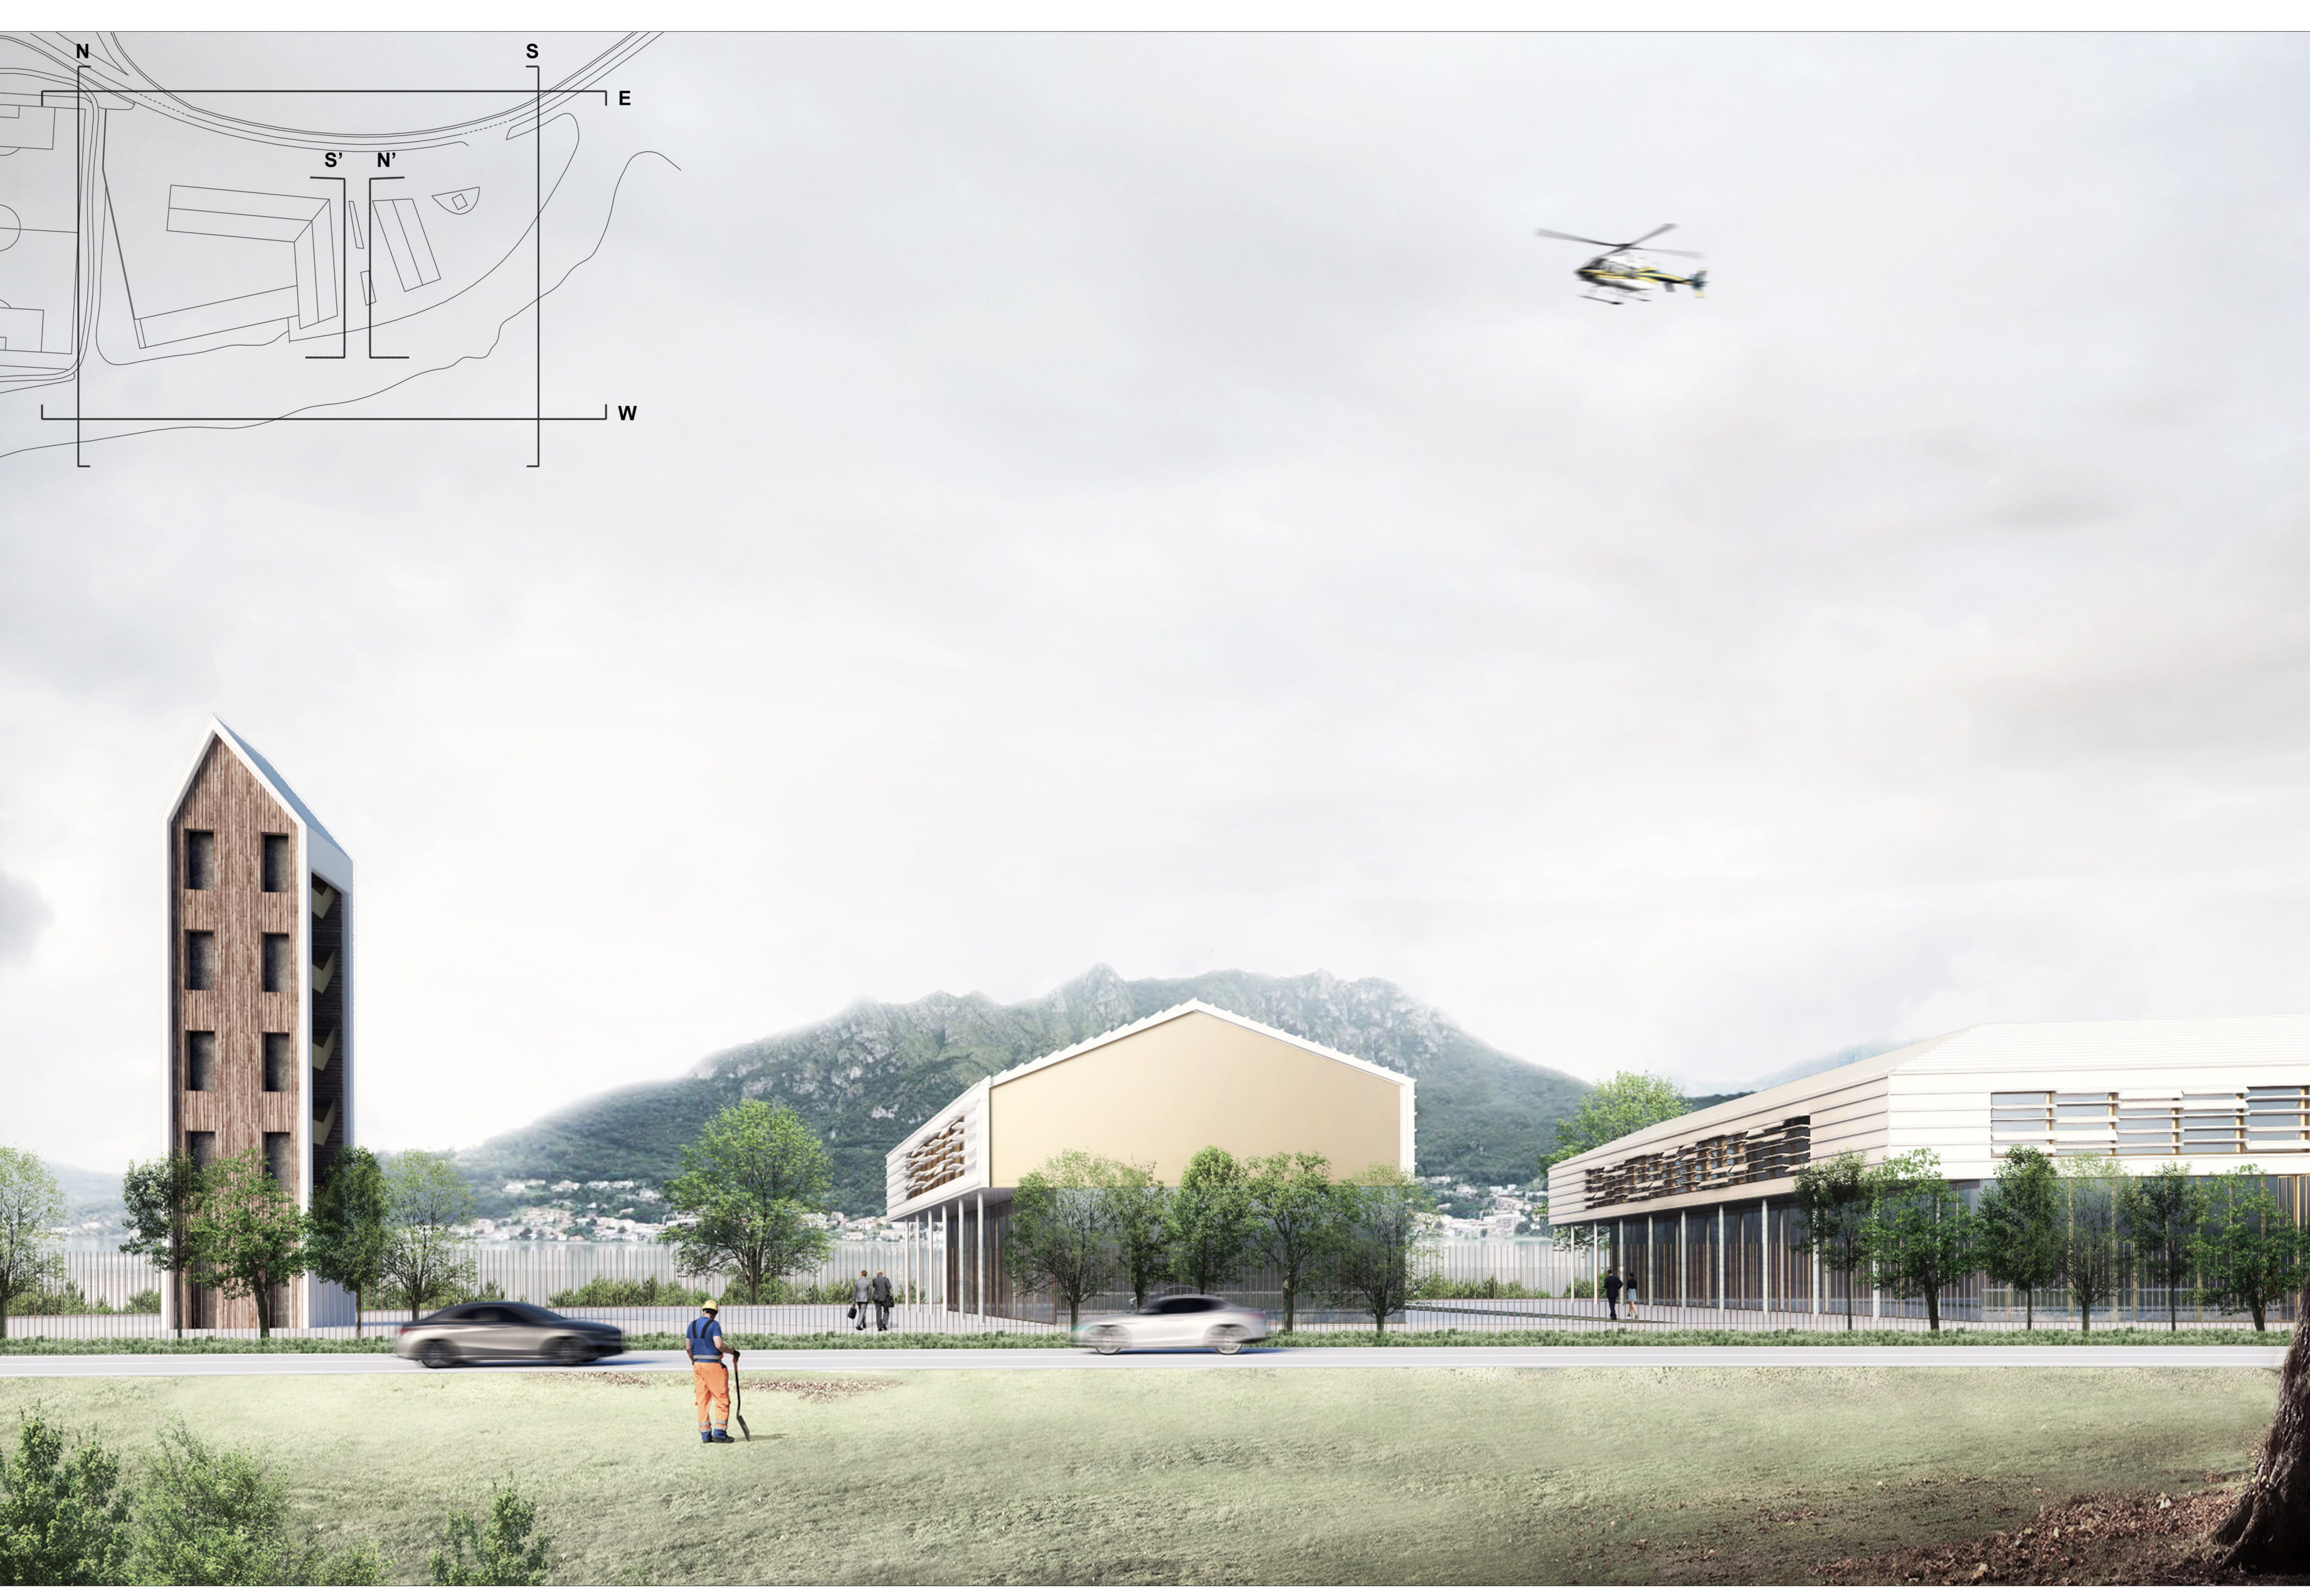


PROSPETTO N, scala 1:200

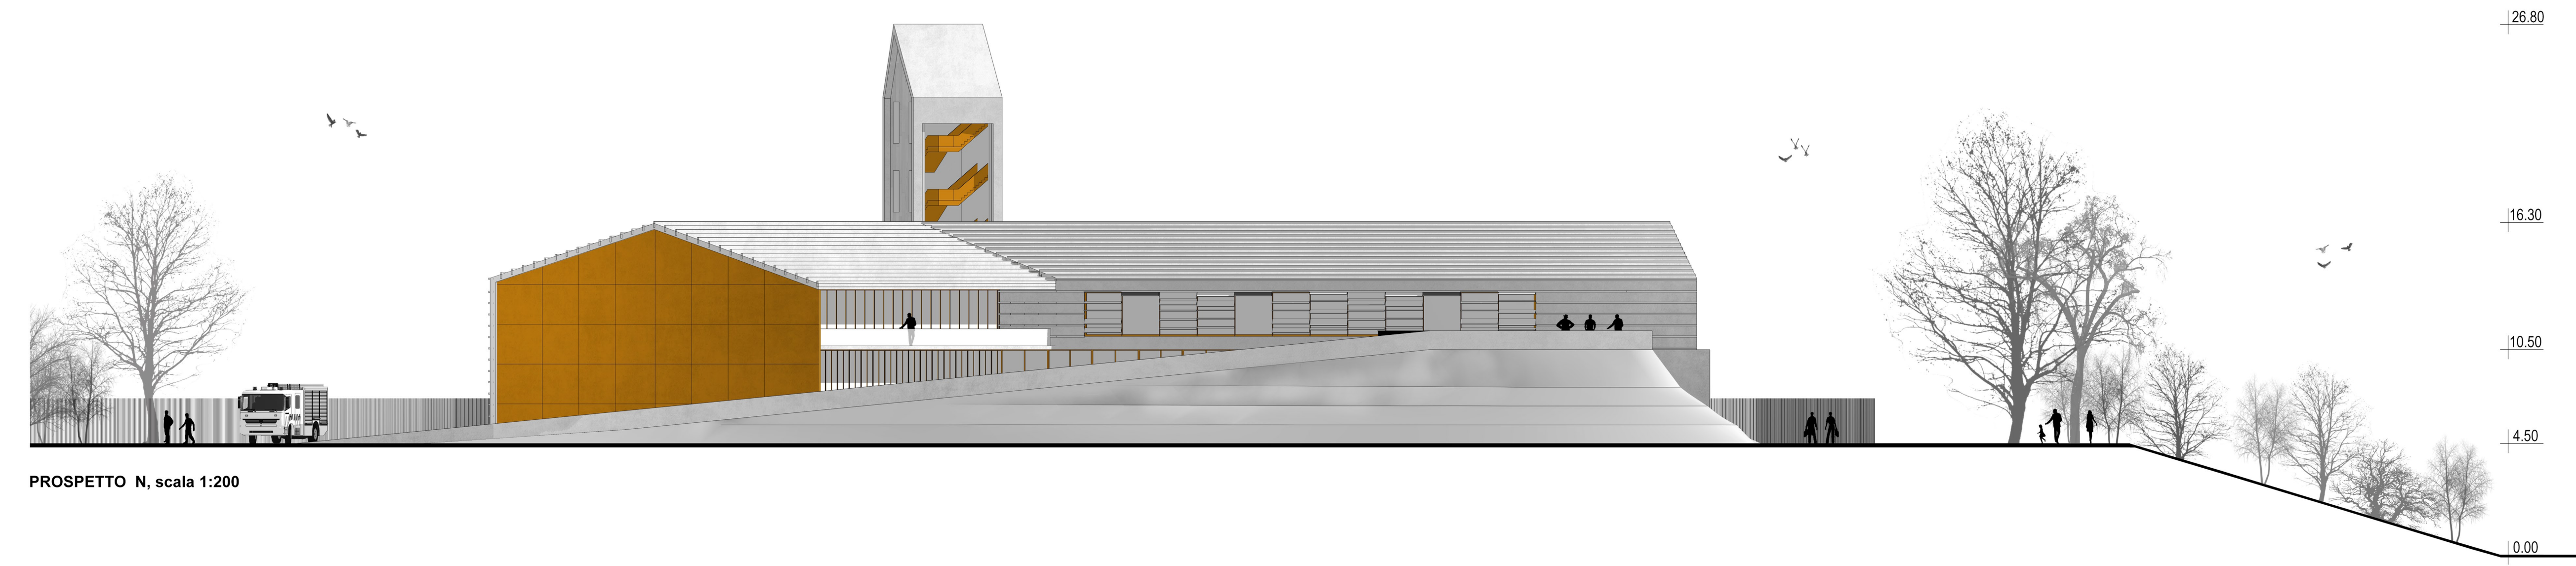

PROSPETTO N, scala 1:200

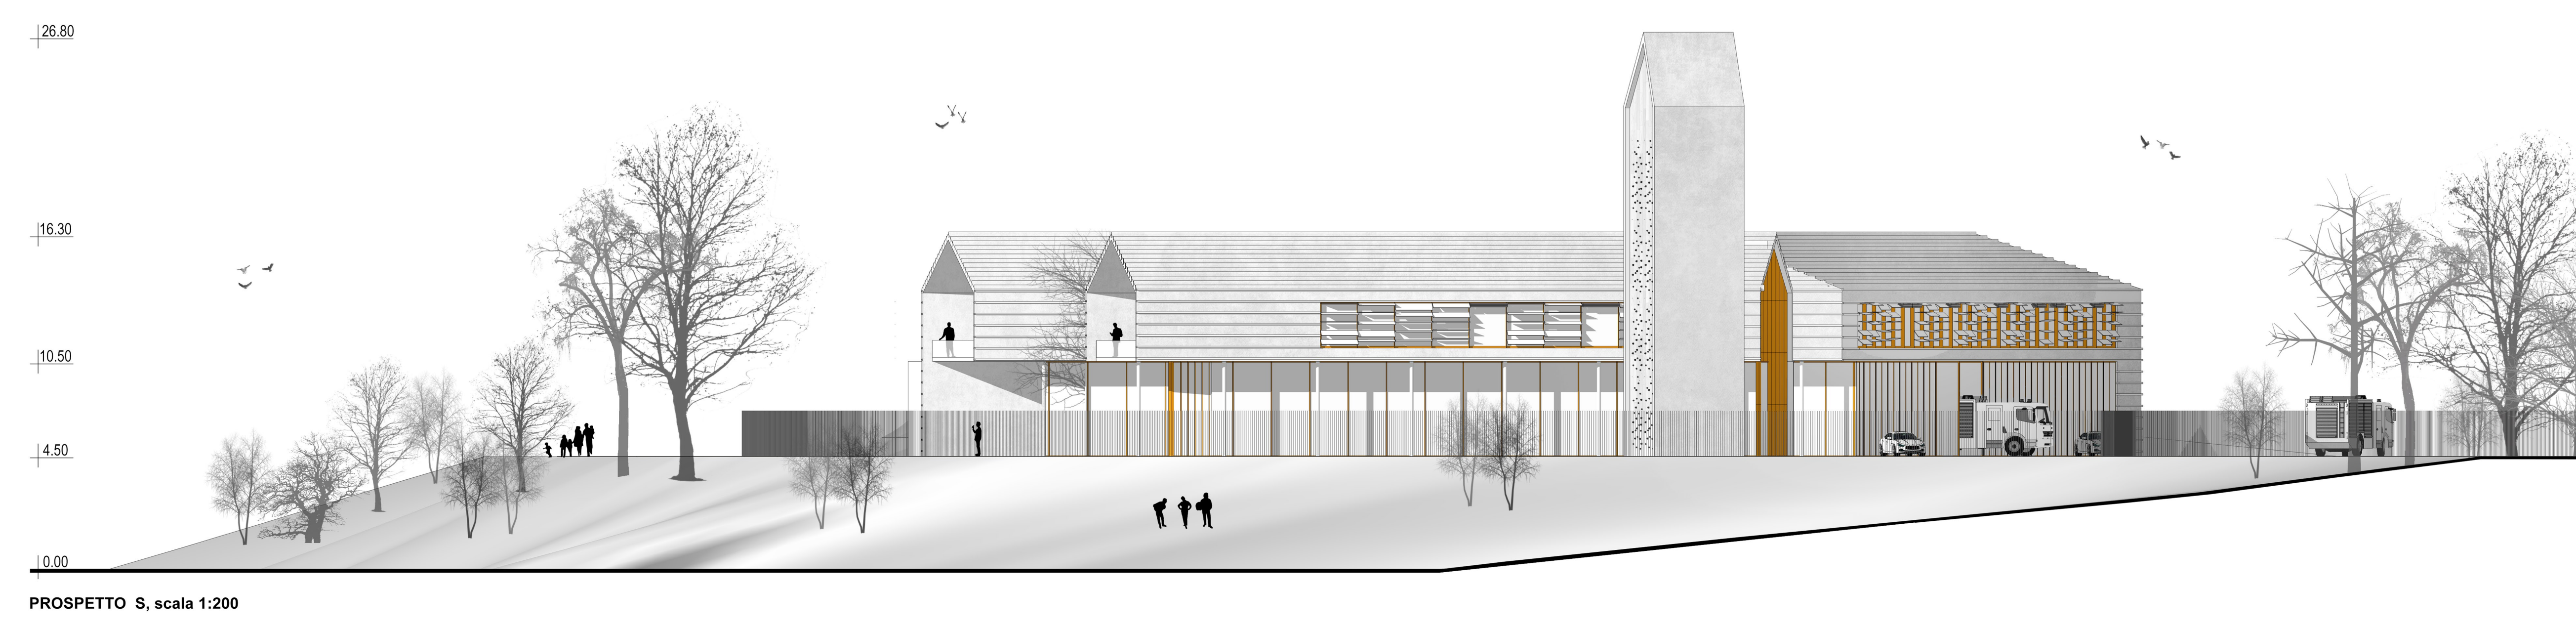

PROSPETTO S, scala 1:200

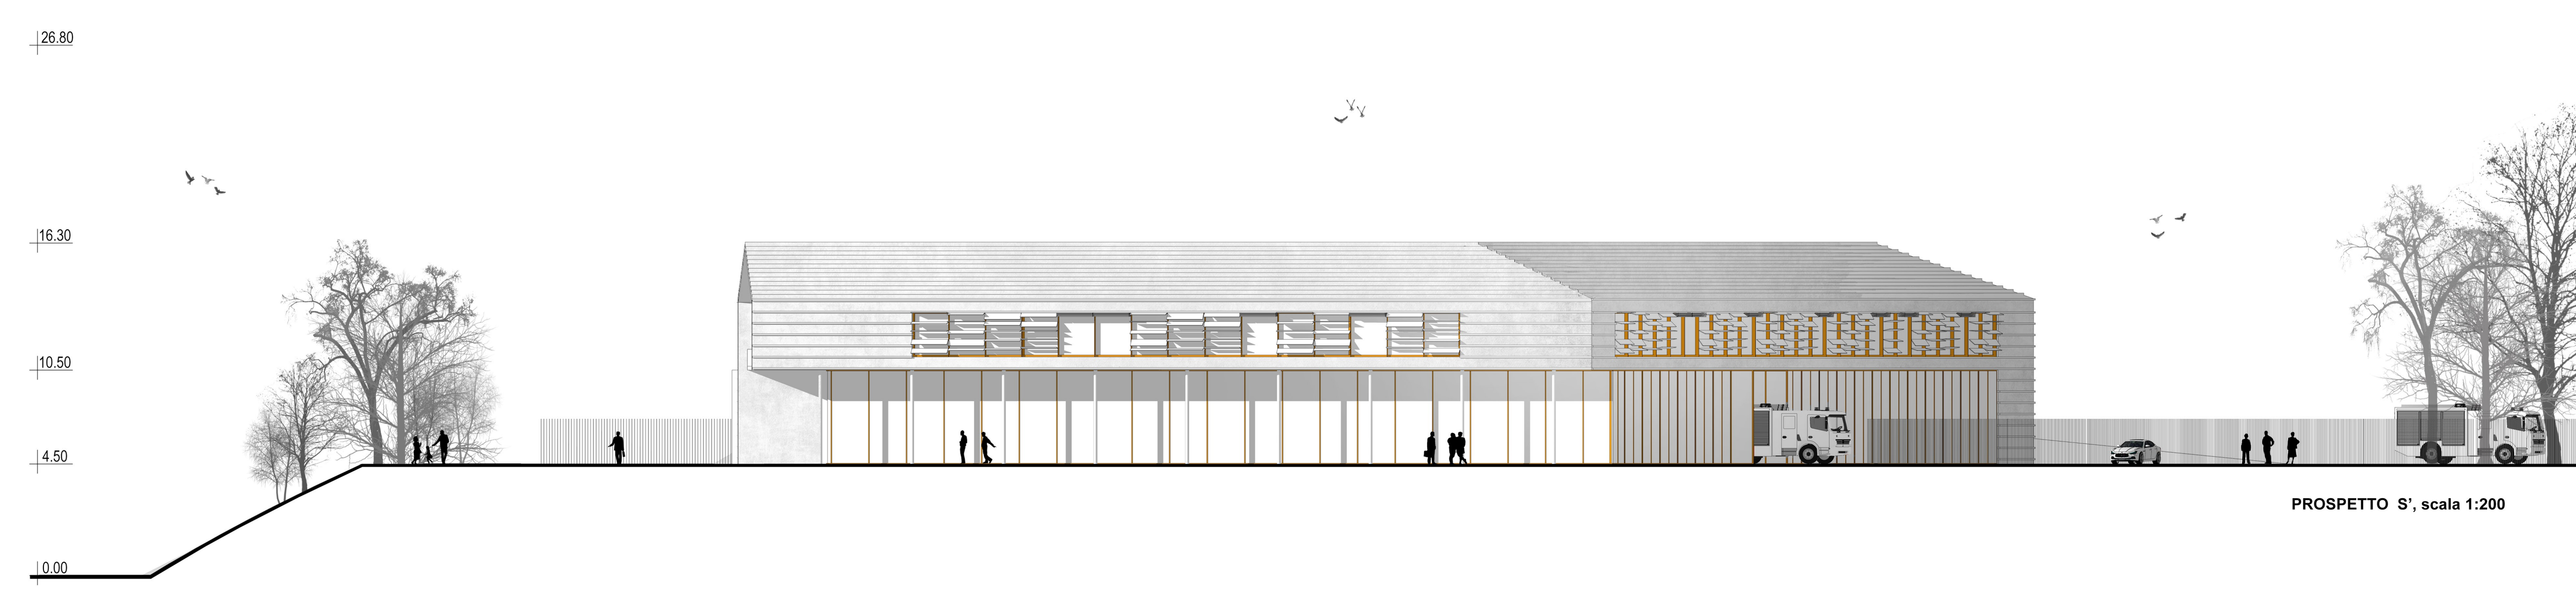

PROSPETTO S, scala 1:200