


**SEZIONE AA**  
Corpo principale

0 2 4 8 10 12m

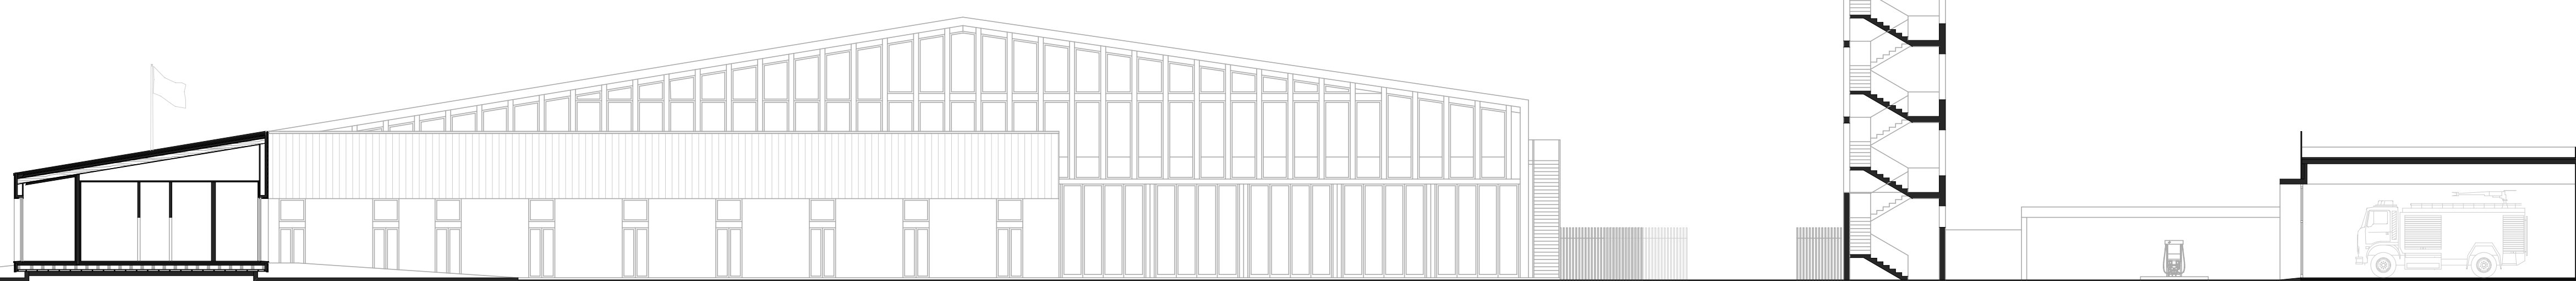

**SEZIONE BB**  
Porzione della corte

0 2 4 8 10 12m



**SEZIONE CC**  
Rapporto con il lungolago

0 2 4 8 10 12m



**SEZIONE DD**  
vista dalla corte

0 2 4 8 10 12m

