

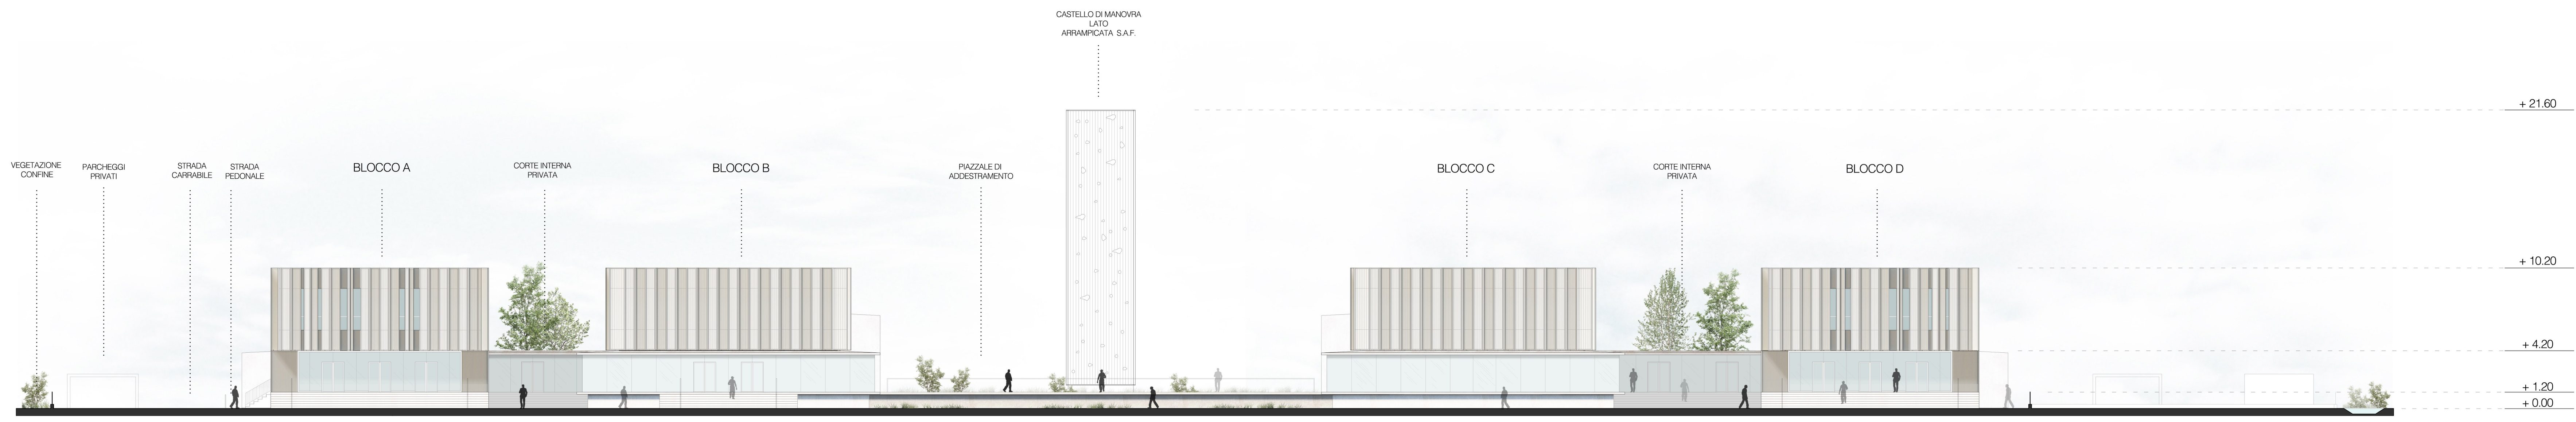



PROSPETTO EST SCALA 1:200 N

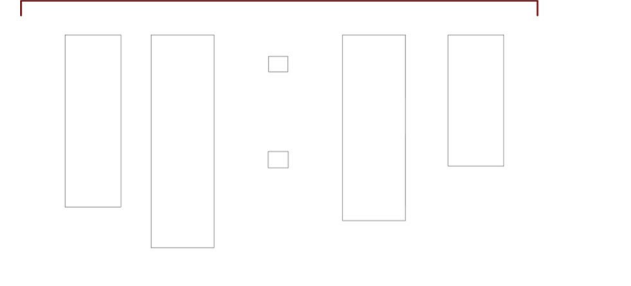

PROSPETTO OVEST SCALA 1:200 N

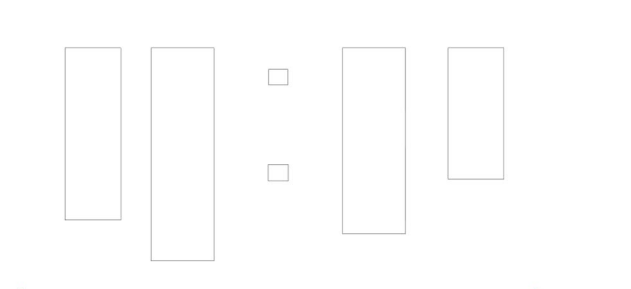

PROSPETTO NORD SCALA 1:200 N

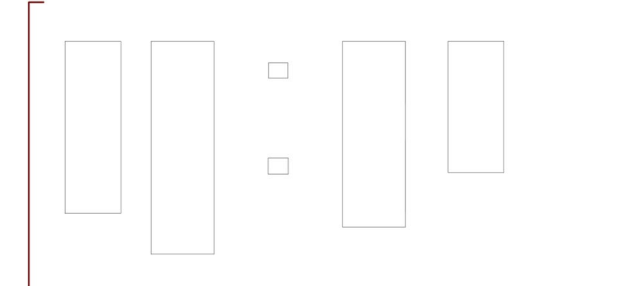

PROSPETTO SUD - SEZIONE PIAZZALE SCALA 1:200 N

