

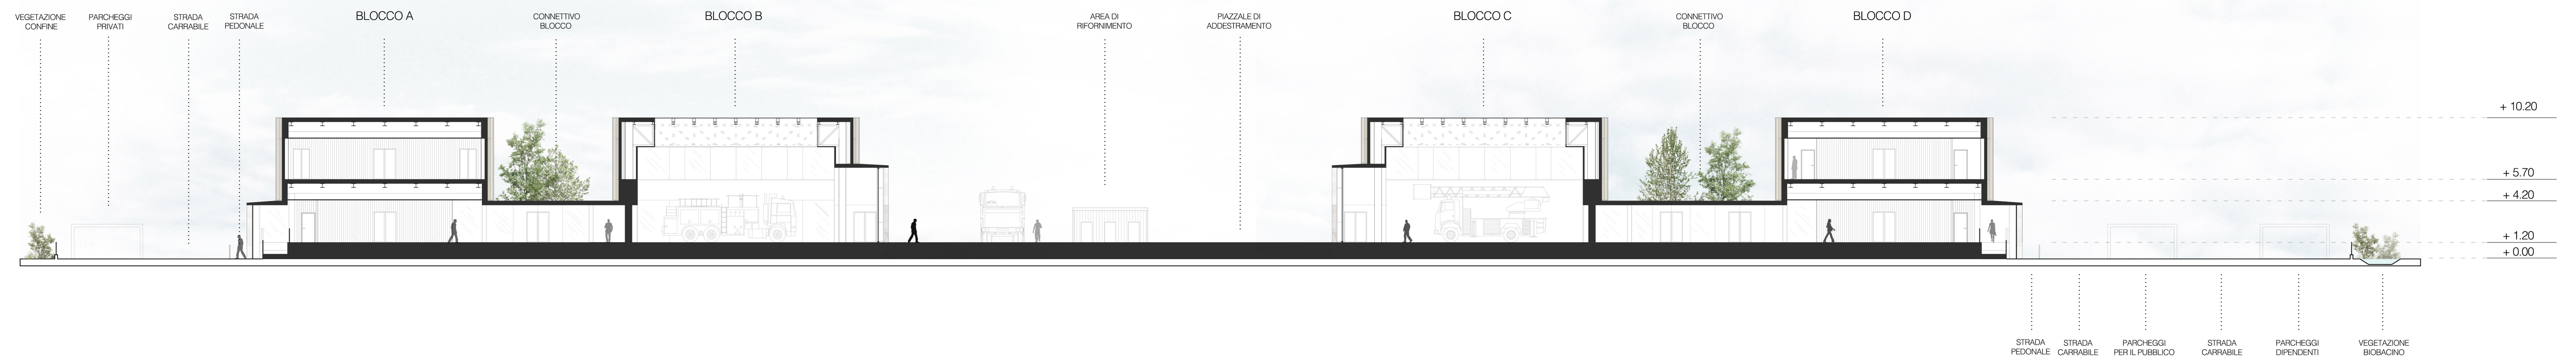
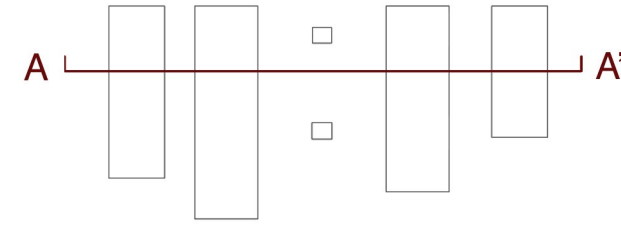




N SEZIONE A-A' SCALA 1:200

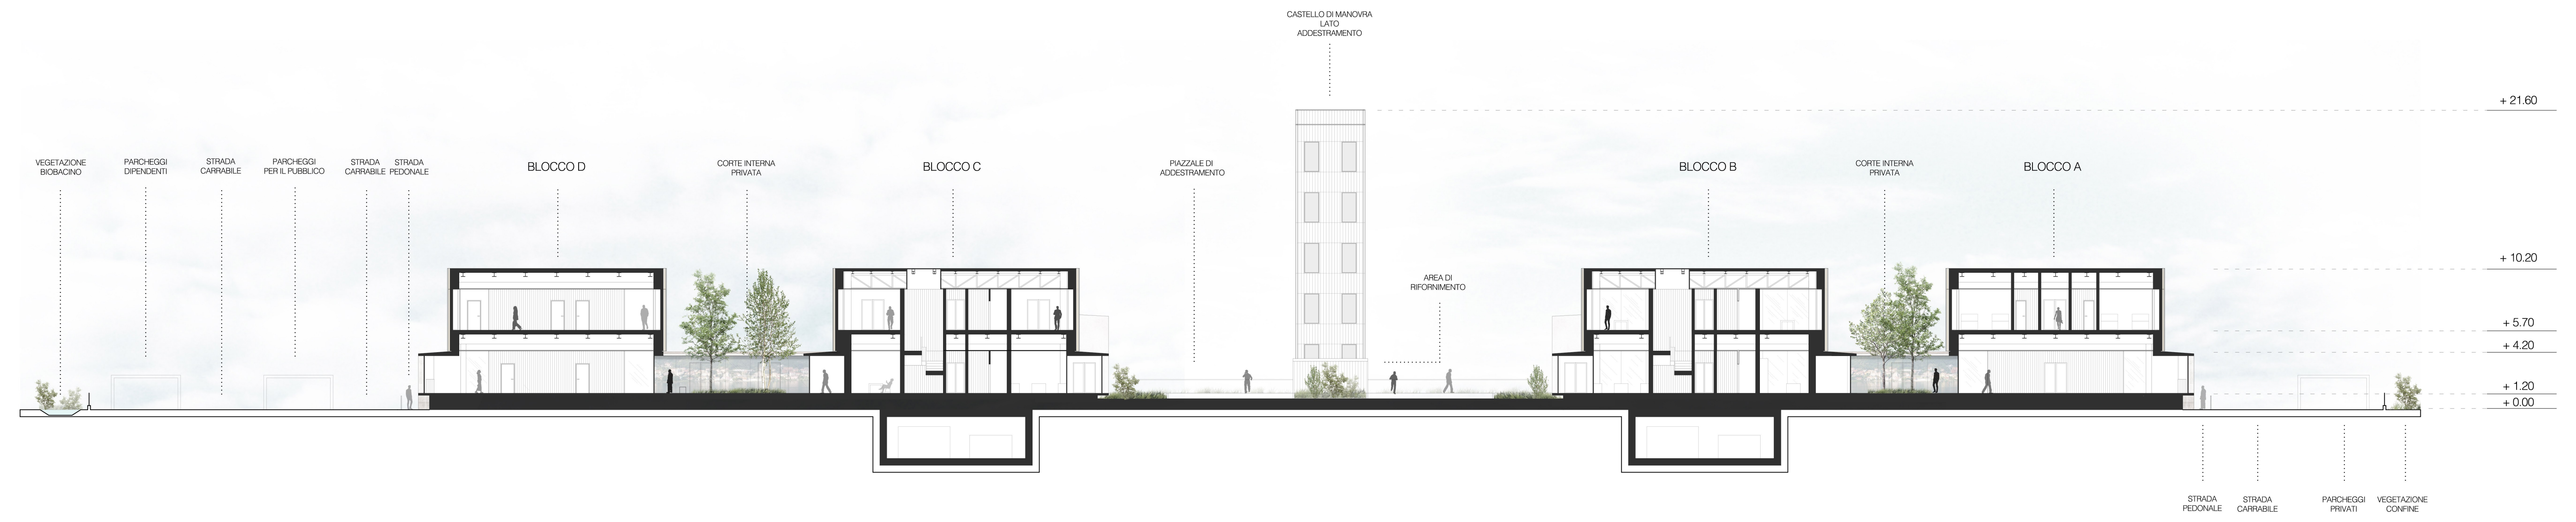

N SEZIONE B-B' SCALA 1:200

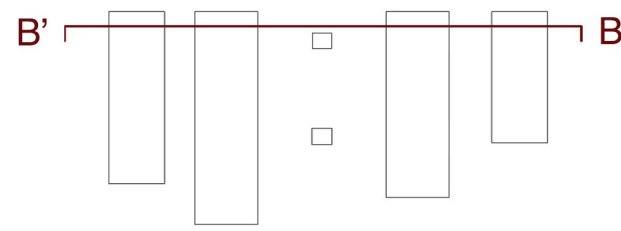

N SEZIONE C-C' SCALA 1:200

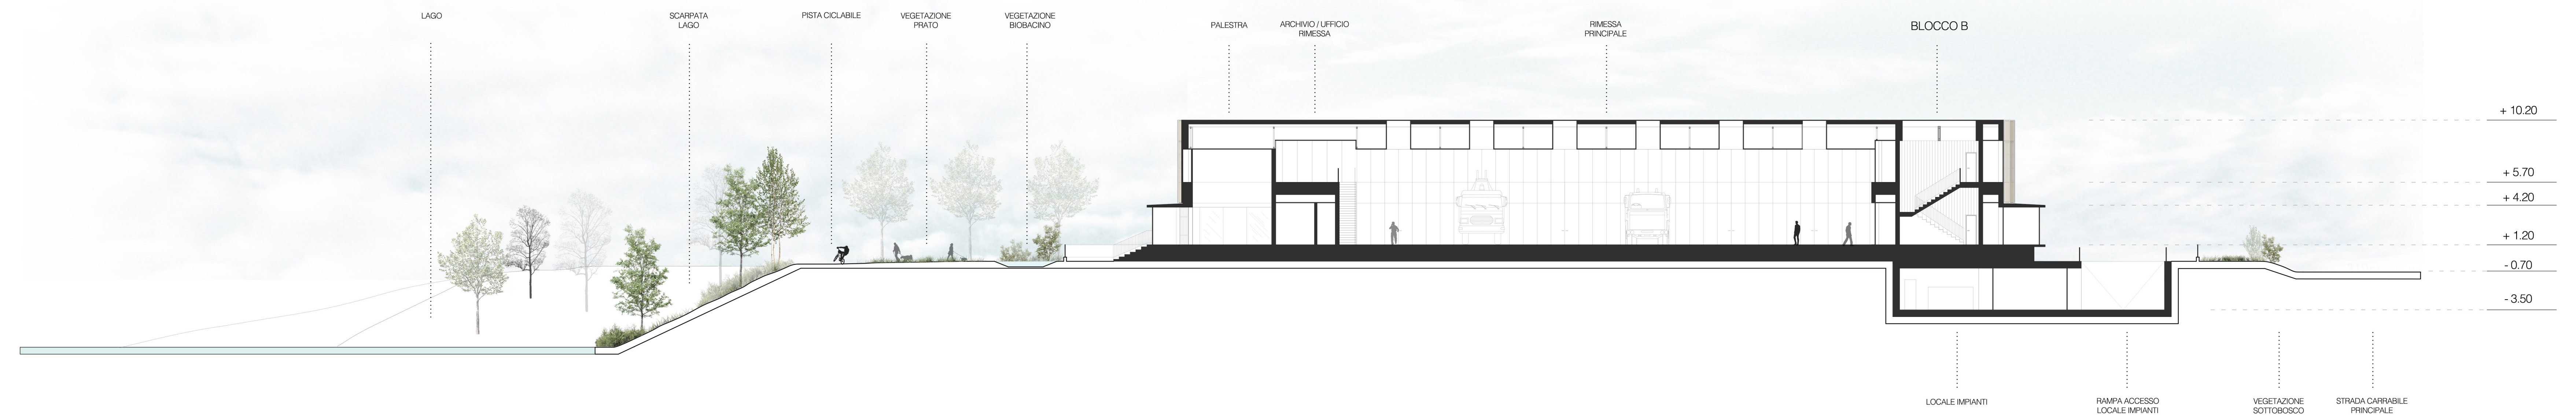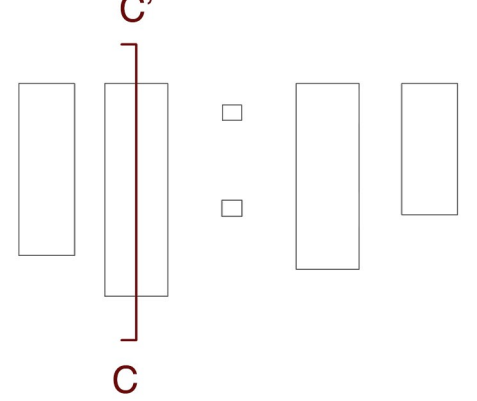

N SEZIONE D-D' SCALA 1:200

