


COPERTURA
Scala 1:200

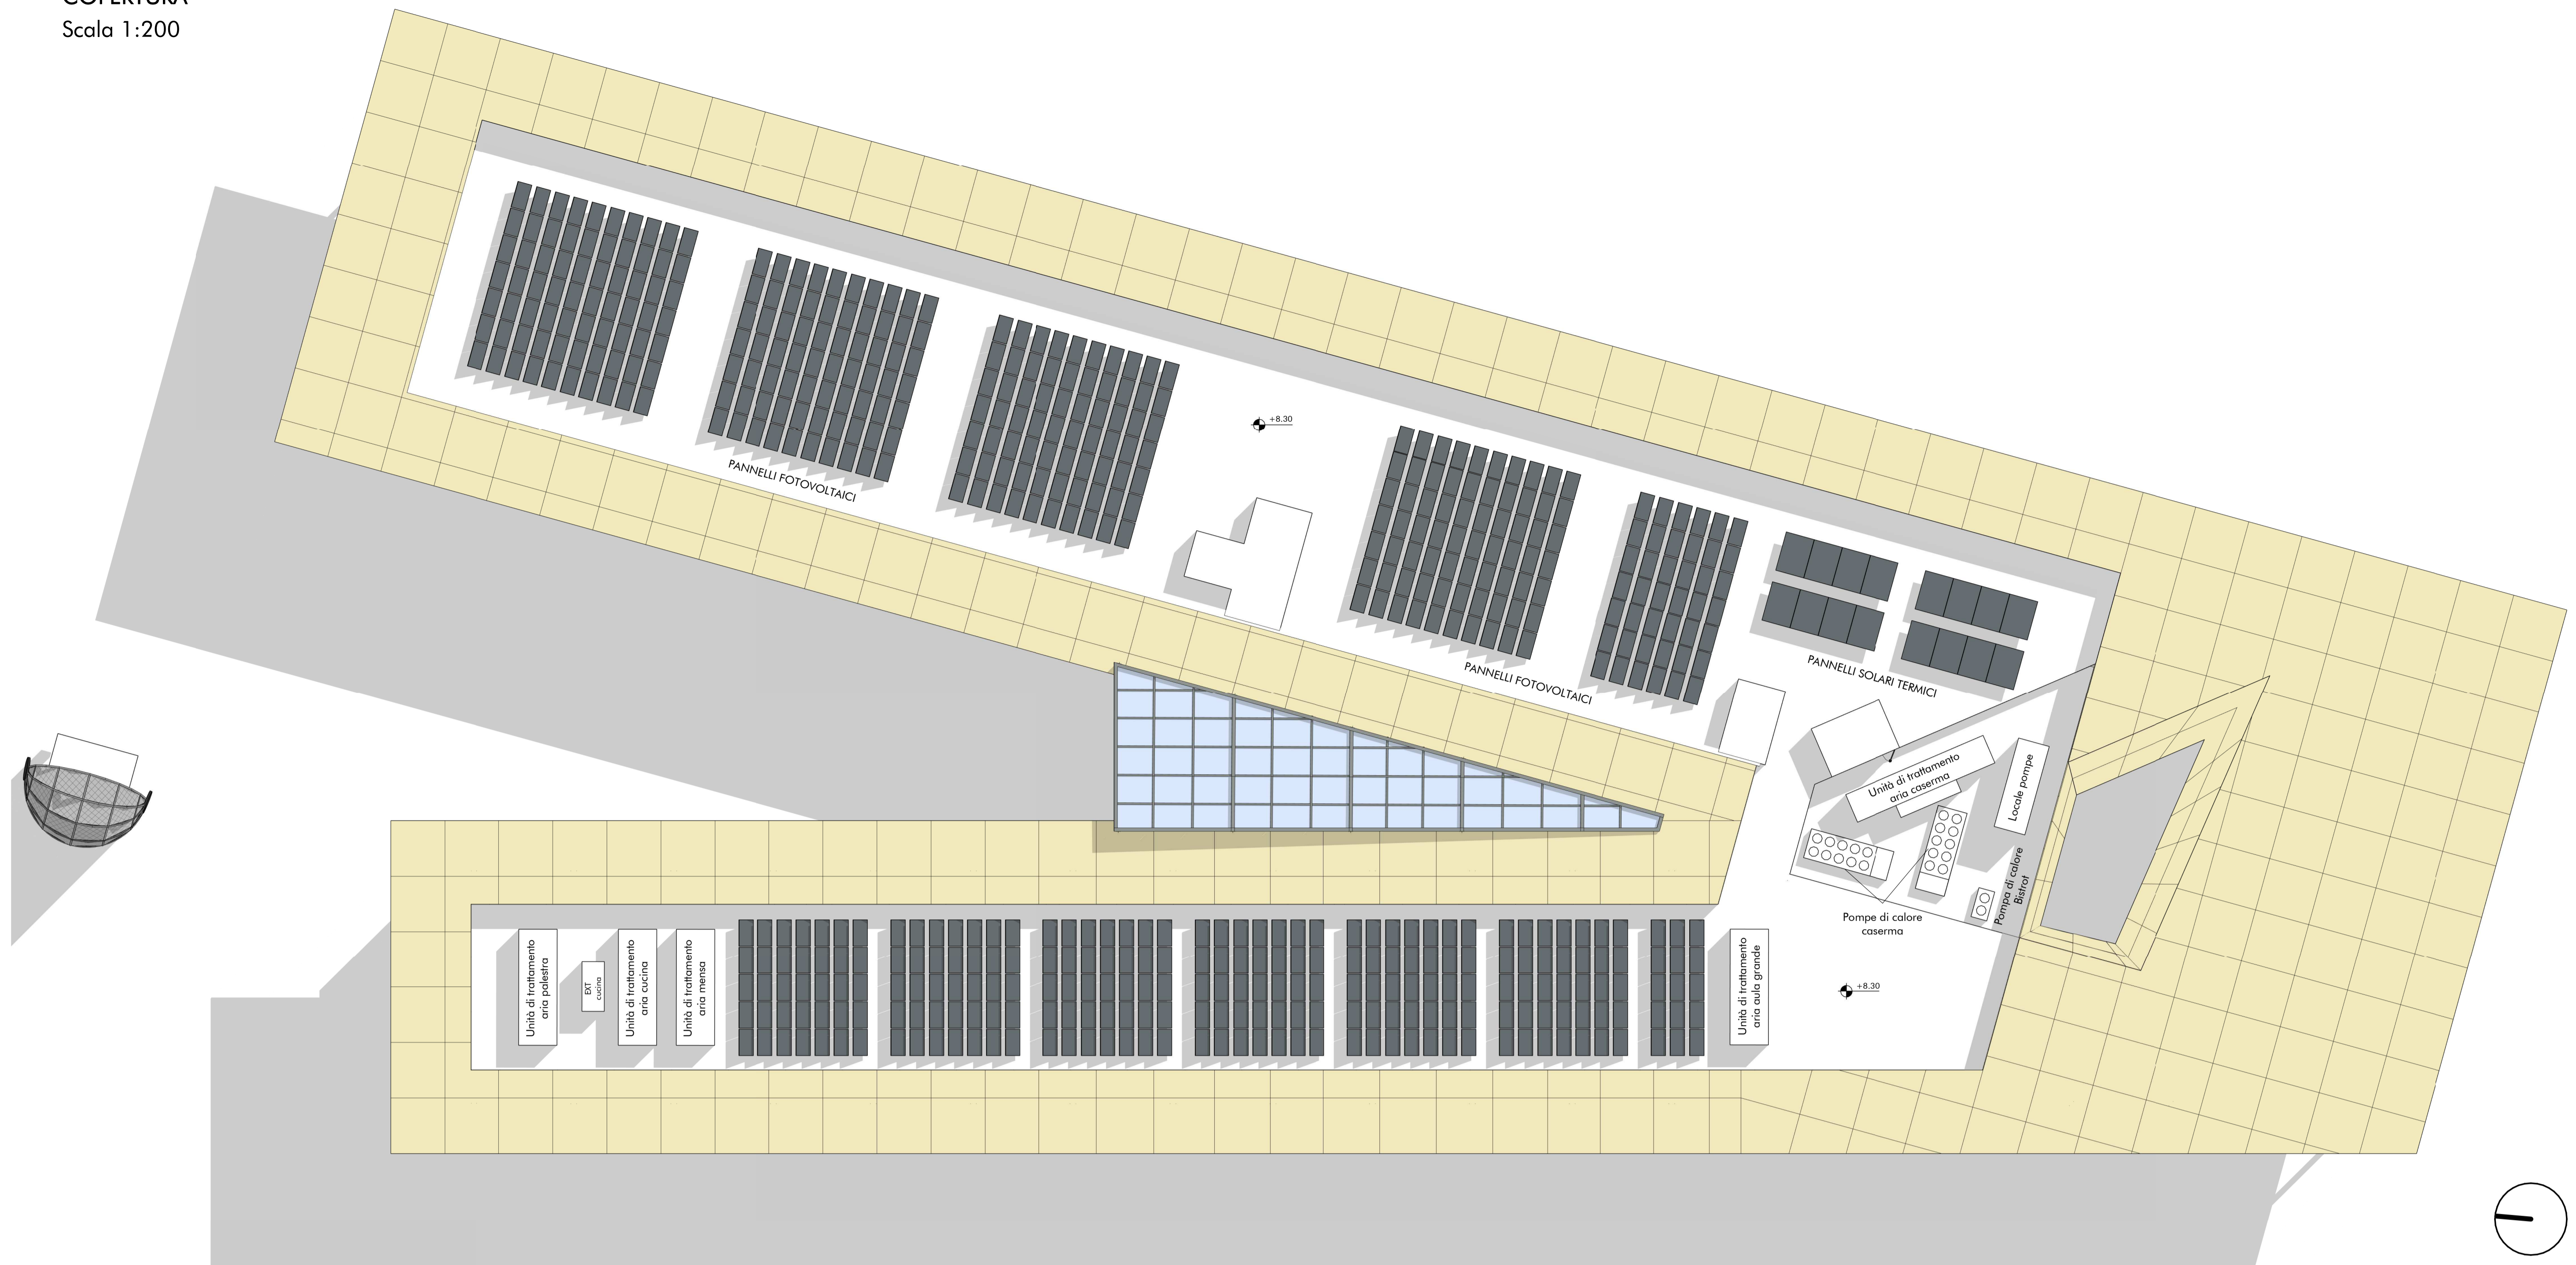

ESPLOSO ASSONOMETRICO
Scala 1:200

