

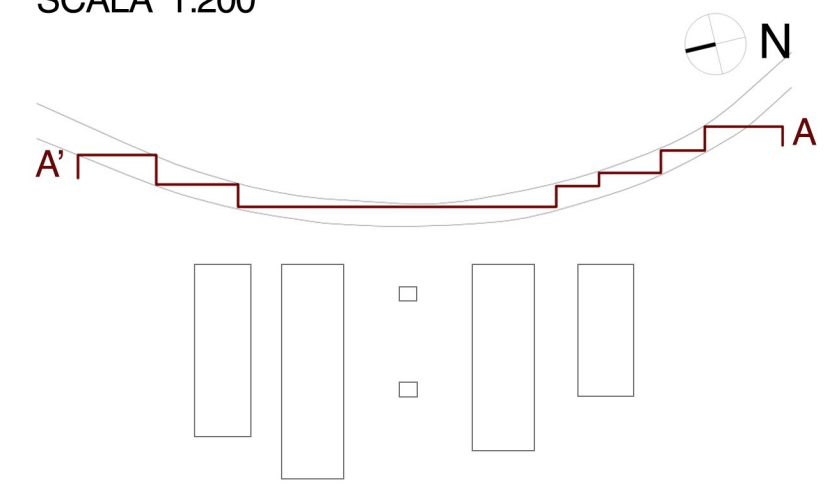




PROFILO ALTIMETRICO A-A' SULLA DIRETTRICE DELLA VIABILITA' PRINCIPALE
SCALA 1:200

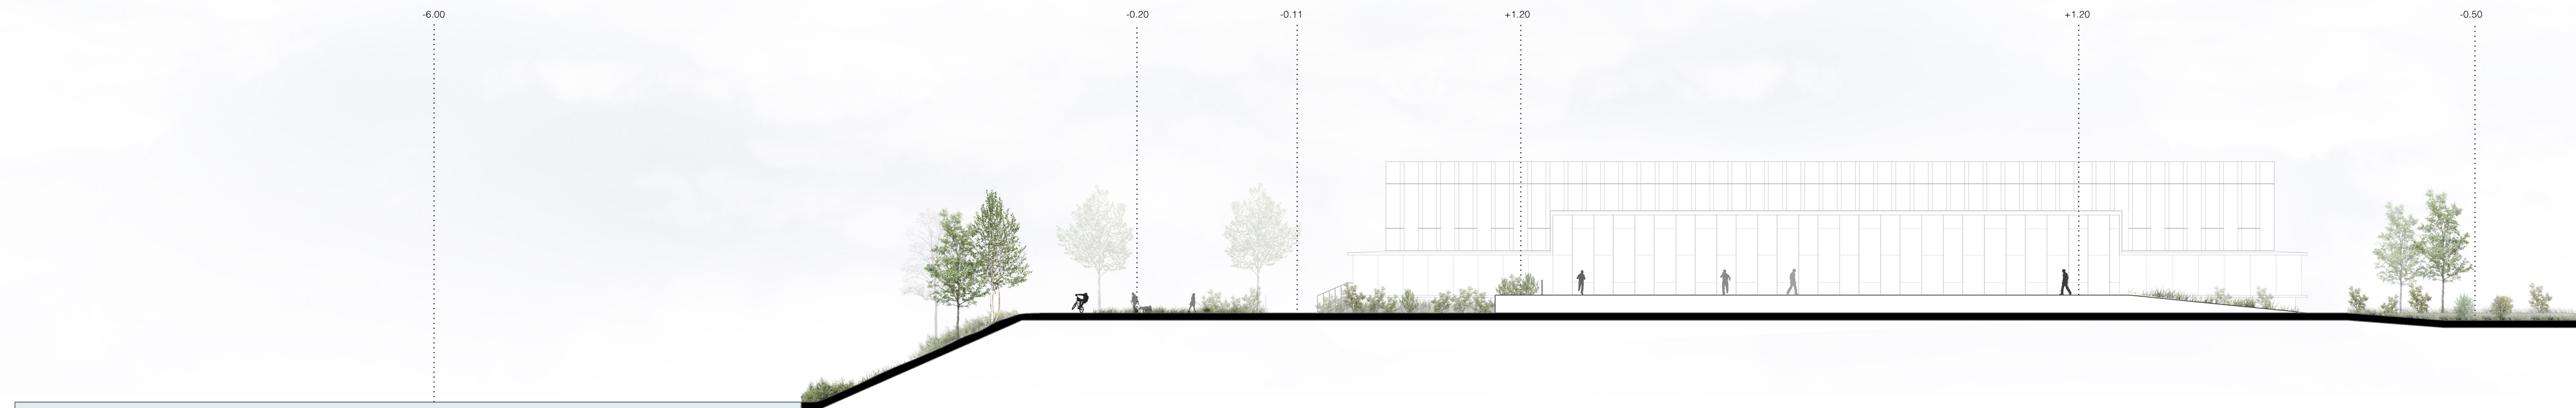

PROFILO ALTIMETRICO B-B' SCALA 1:200

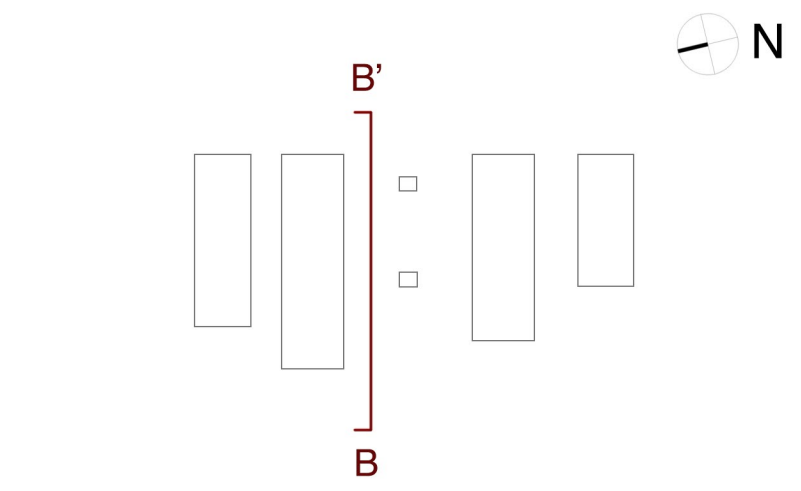

PROFILO ALTIMETRICO C-C' SCALA 1:200

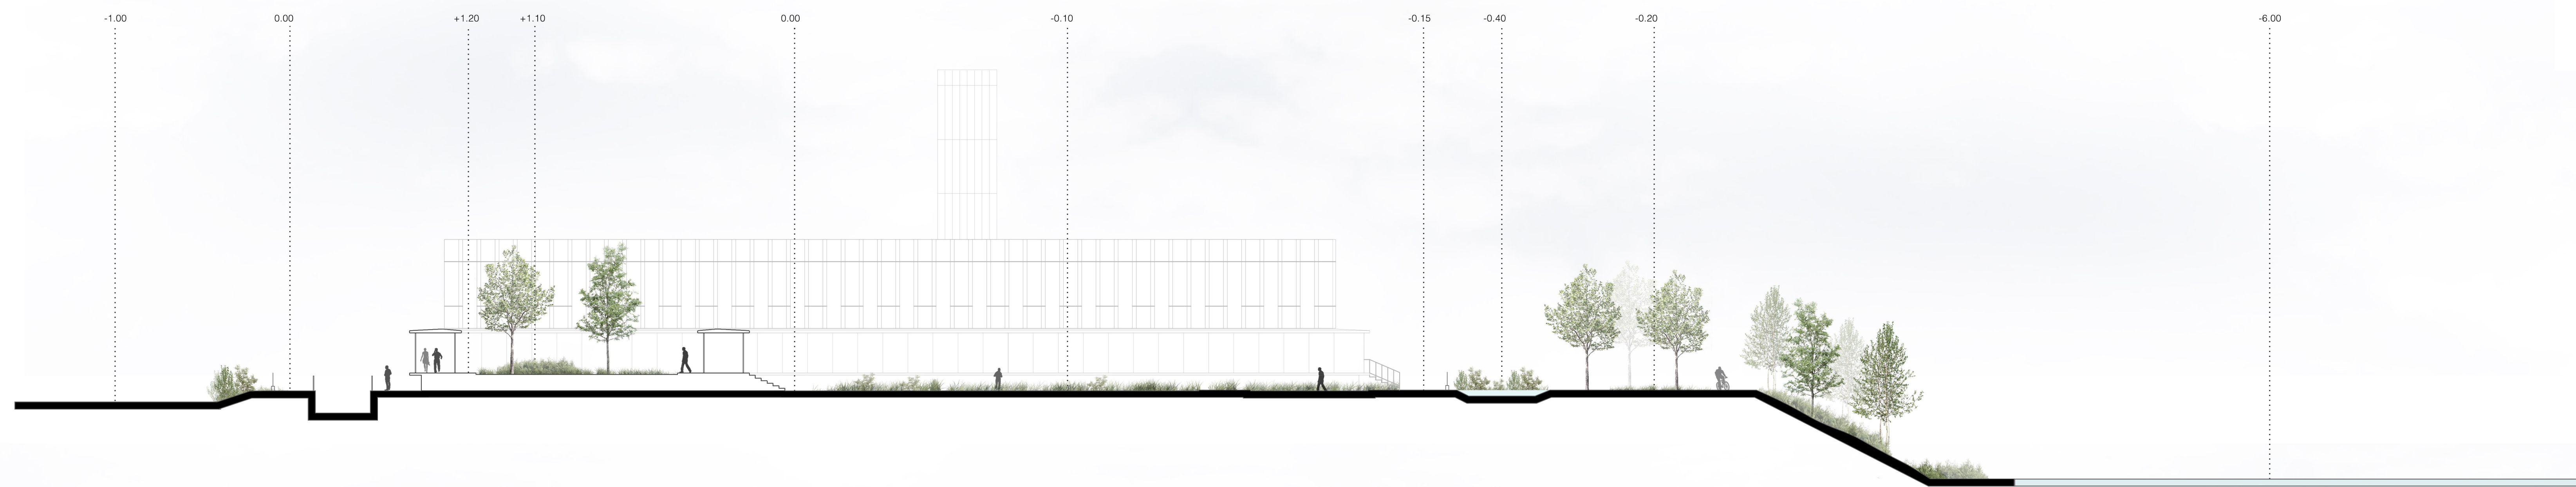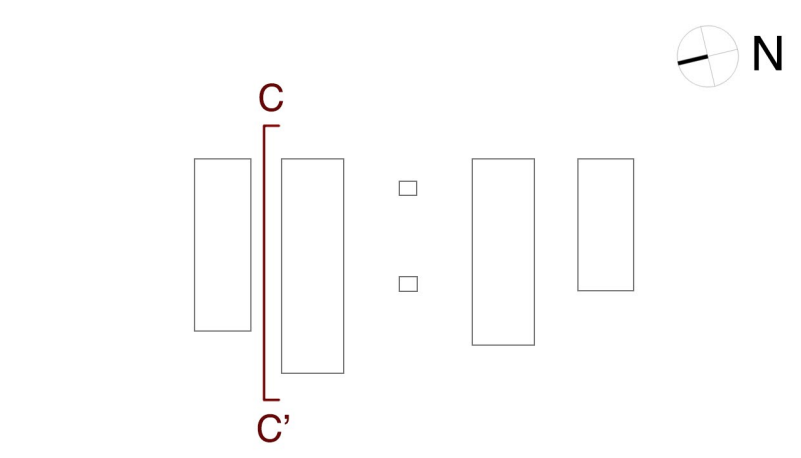

PROFILO ALTIMETRICO D-D' SCALA 1:200

