




Vista dal percorso ciclipedonale

- |                                    |                                |
|------------------------------------|--------------------------------|
| 01_uffici                          | 16_mensa                       |
| 02_ufficio\sportello               | 17_area montacarichi           |
| 03_uffici aggregabili              | 18_spogliatoio wc              |
| 04_ufficio comandante              | 19_area dispensa e celle frigo |
| 05_segreteria                      | 20_cucina                      |
| 06_sala riunione                   | 21_area lavaggio               |
| 07_archivio                        | 22_distribuzione cibo          |
| 08_servizi igienici                | 23_armadietti 12mq             |
| 09_distribuzione                   | 24_armadietti 24mq             |
| 10_vano scala                      | 25_camere doppie               |
| 11_disimpegno alloggio comandante  | 26_servizio igienico in camera |
| 12_alloggio comandante-zona giorno | 27_camera quadrupla            |
| 13_alloggio comandante-zona notte  | 28_servizi igienici            |
| 14_vano scala                      | 29_living comune\aula          |
| 15_servizi igienici                | 30_distribuzione               |
|                                    | 31_filtro                      |
|                                    | 32_vano scala                  |

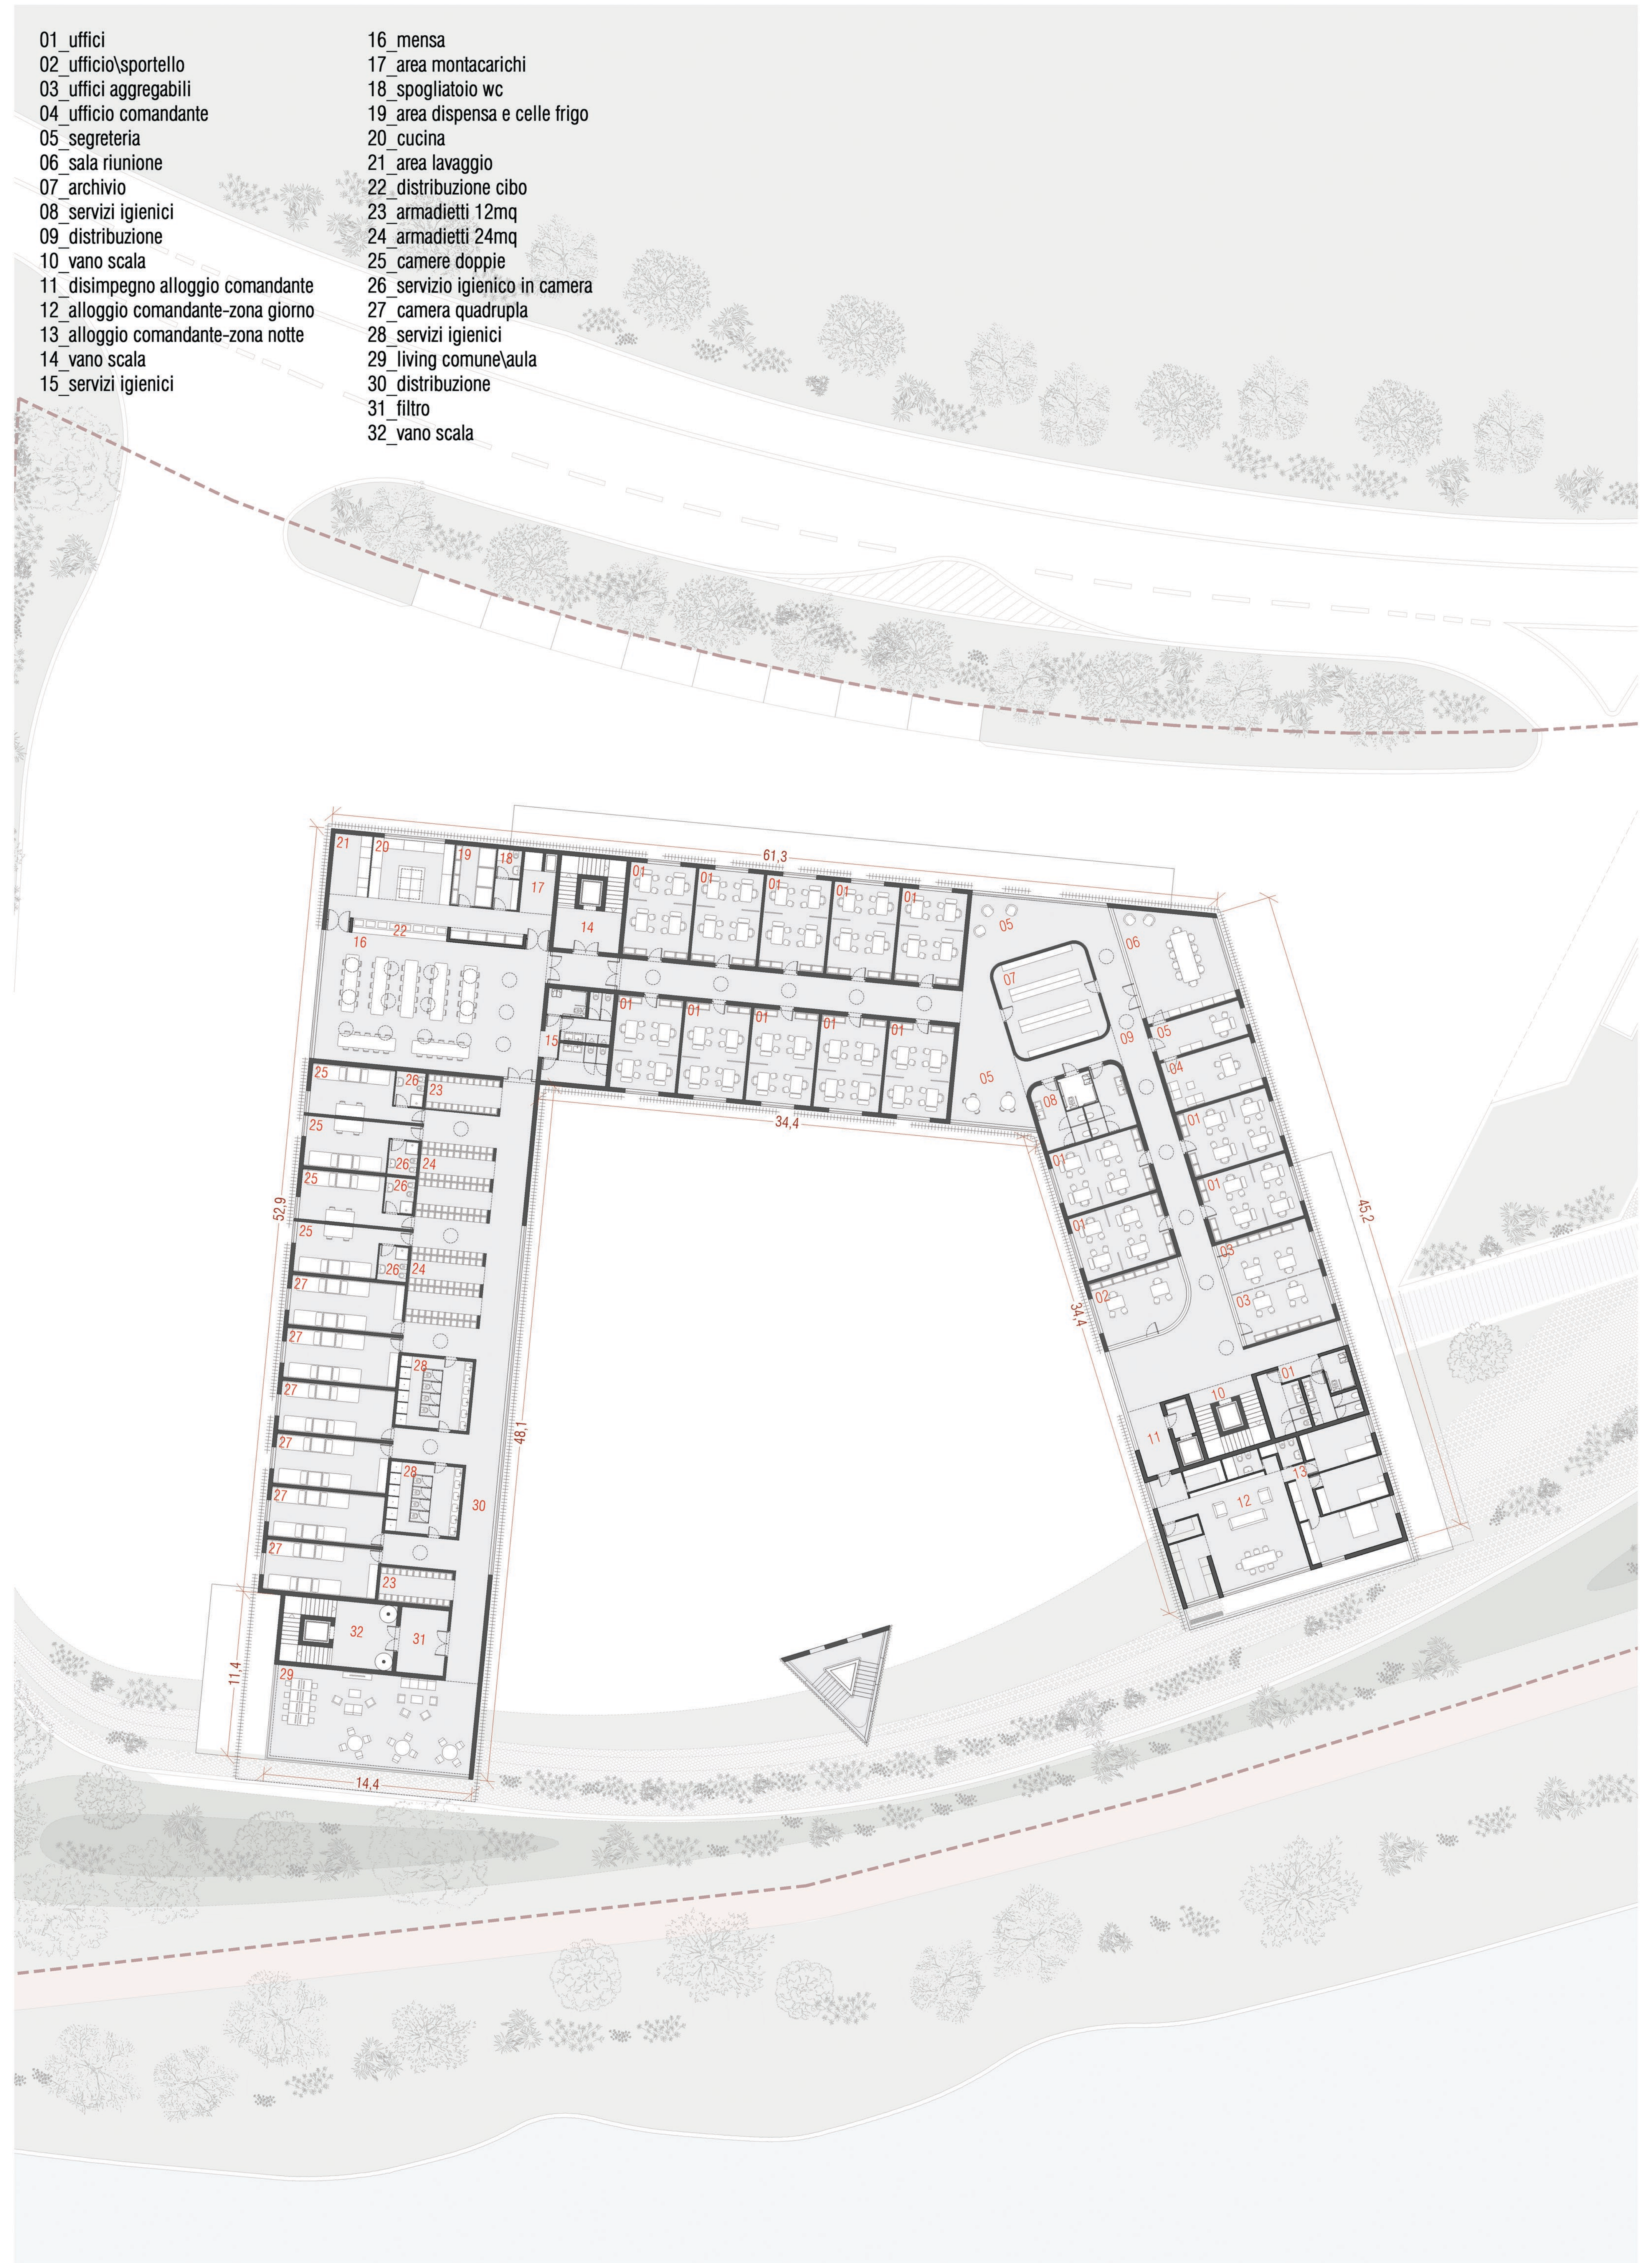

Planimetria primo piano  
scala 1:200